

**p + ca**  
arquitectos - planificadores urbanos

PROY. #44132

**SECRETARIA EJECUTIVA DEL METRO**  
ZONA METRO DE PANAMA

**ANALISIS URBANISTICO DEL AREA DE LA LINEA NO. 1**



METRO PANAMA

ANALISIS URBANISTICO

**Mapa de Tipología, Alturas y Estacionamientos de Edificaciones Sector A**

PLANO NO.: AUMP-TPALES-SCT-A

ESCALA: INDICADA HQUA: 30-ARCH FECHA: 20 DE ENERO 2010

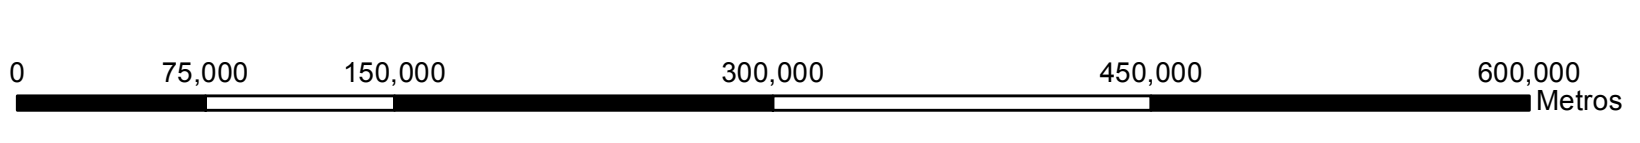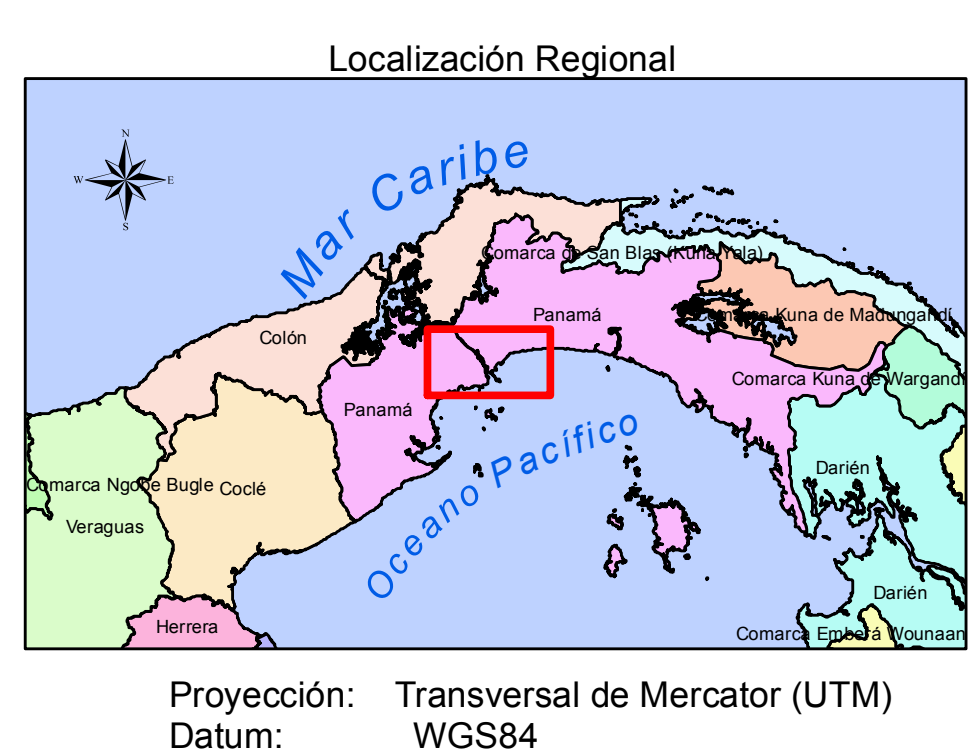

**Simbología**

	Sotanos		0
	Superficie		1
	Estaciones		2
	Alineamiento del Metro		3
	Rios		4
	Corredor		5
	Principal		6
	Secundaria		7
	Terciaria		8
	Sector A		9
	Sector B		10
	Sector C		11
	Sector D		12
	Sector E		13
	Sector F		14
	Alturas (pisos)		15
			16
			17
			18
			19
			20

Fuente: Base de Datos de Contraloría General, Secretaría del Metro de Panamá (SMP) Levantamiento físico del uso del suelo por PCA Arquitectos