

PROY. #44132


SECRETARÍA EJECUTIVA DEL METRO
ZONA METRO DE PANAMÁ

ANÁLISIS URBANÍSTICO DEL
ÁREA DE LA LÍNEA NO. 1


Mapa de Tipología, Alturas
y Estacionamientos de Edificaciones
Sector B

PLANO NO.: AUMP-TPALES-SCT-B

ESCALA: INDICADA HQUA: 30-ARCH FECHA: 20 DE ENERO 2010

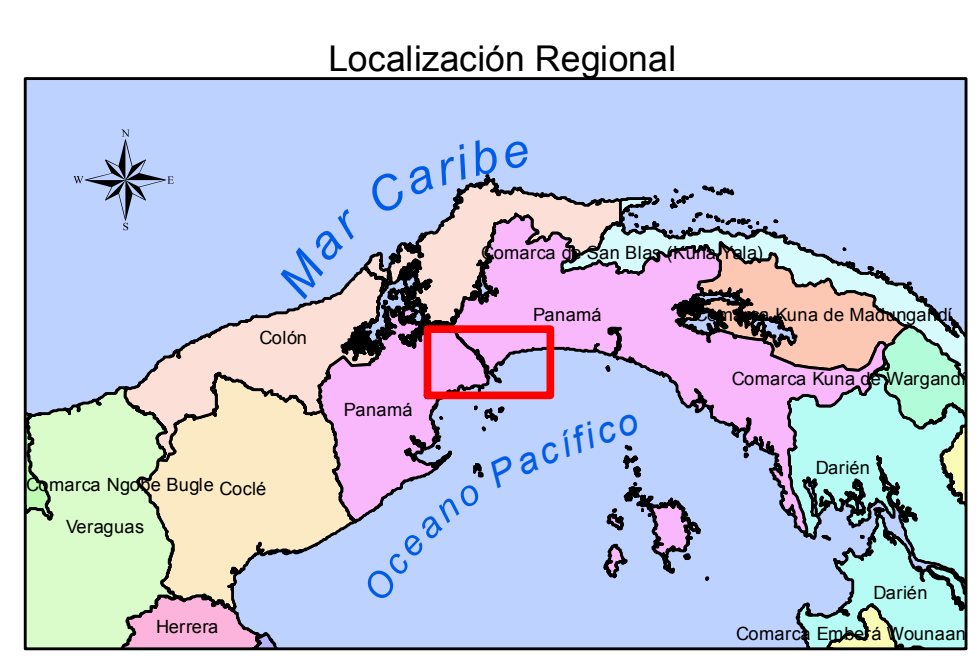


Proyección: Transversal de Mercator (UTM)
Datum: WGS84
Zona: 17N

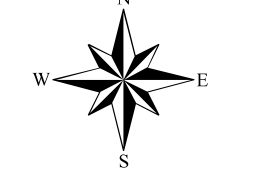

1:5,000

Escala Gráfica

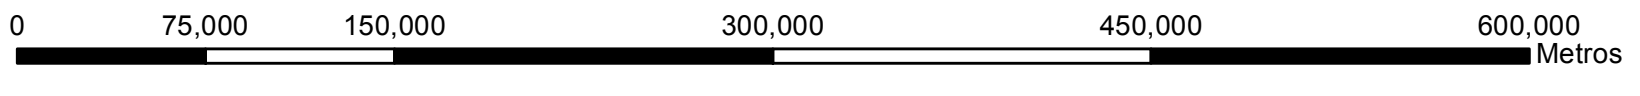

Simbología	
	Sotanos
	Superficie
	Estaciones
	Alineamiento del Metro
	Ríos
Red Vial Orden	
	Corredor
	Principal
	Secundaria
	Terciaria
Sectores	
	Sector A
	Sector B
	Sector C
	Sector D
	Sector E
	Sector F
Alturas (pisos)	
	0
	1
	2
	3
	4
	5
	6
	7
	8
	9
	10
	11
	12
	13
	14
	15
	16
	17
	18
	19
	20

Fuente: Base de Datos de Contraloría General, Secretaría del Metro de Panamá (SMP) Levantamiento físico del uso del suelo por PCA Arquitectos