


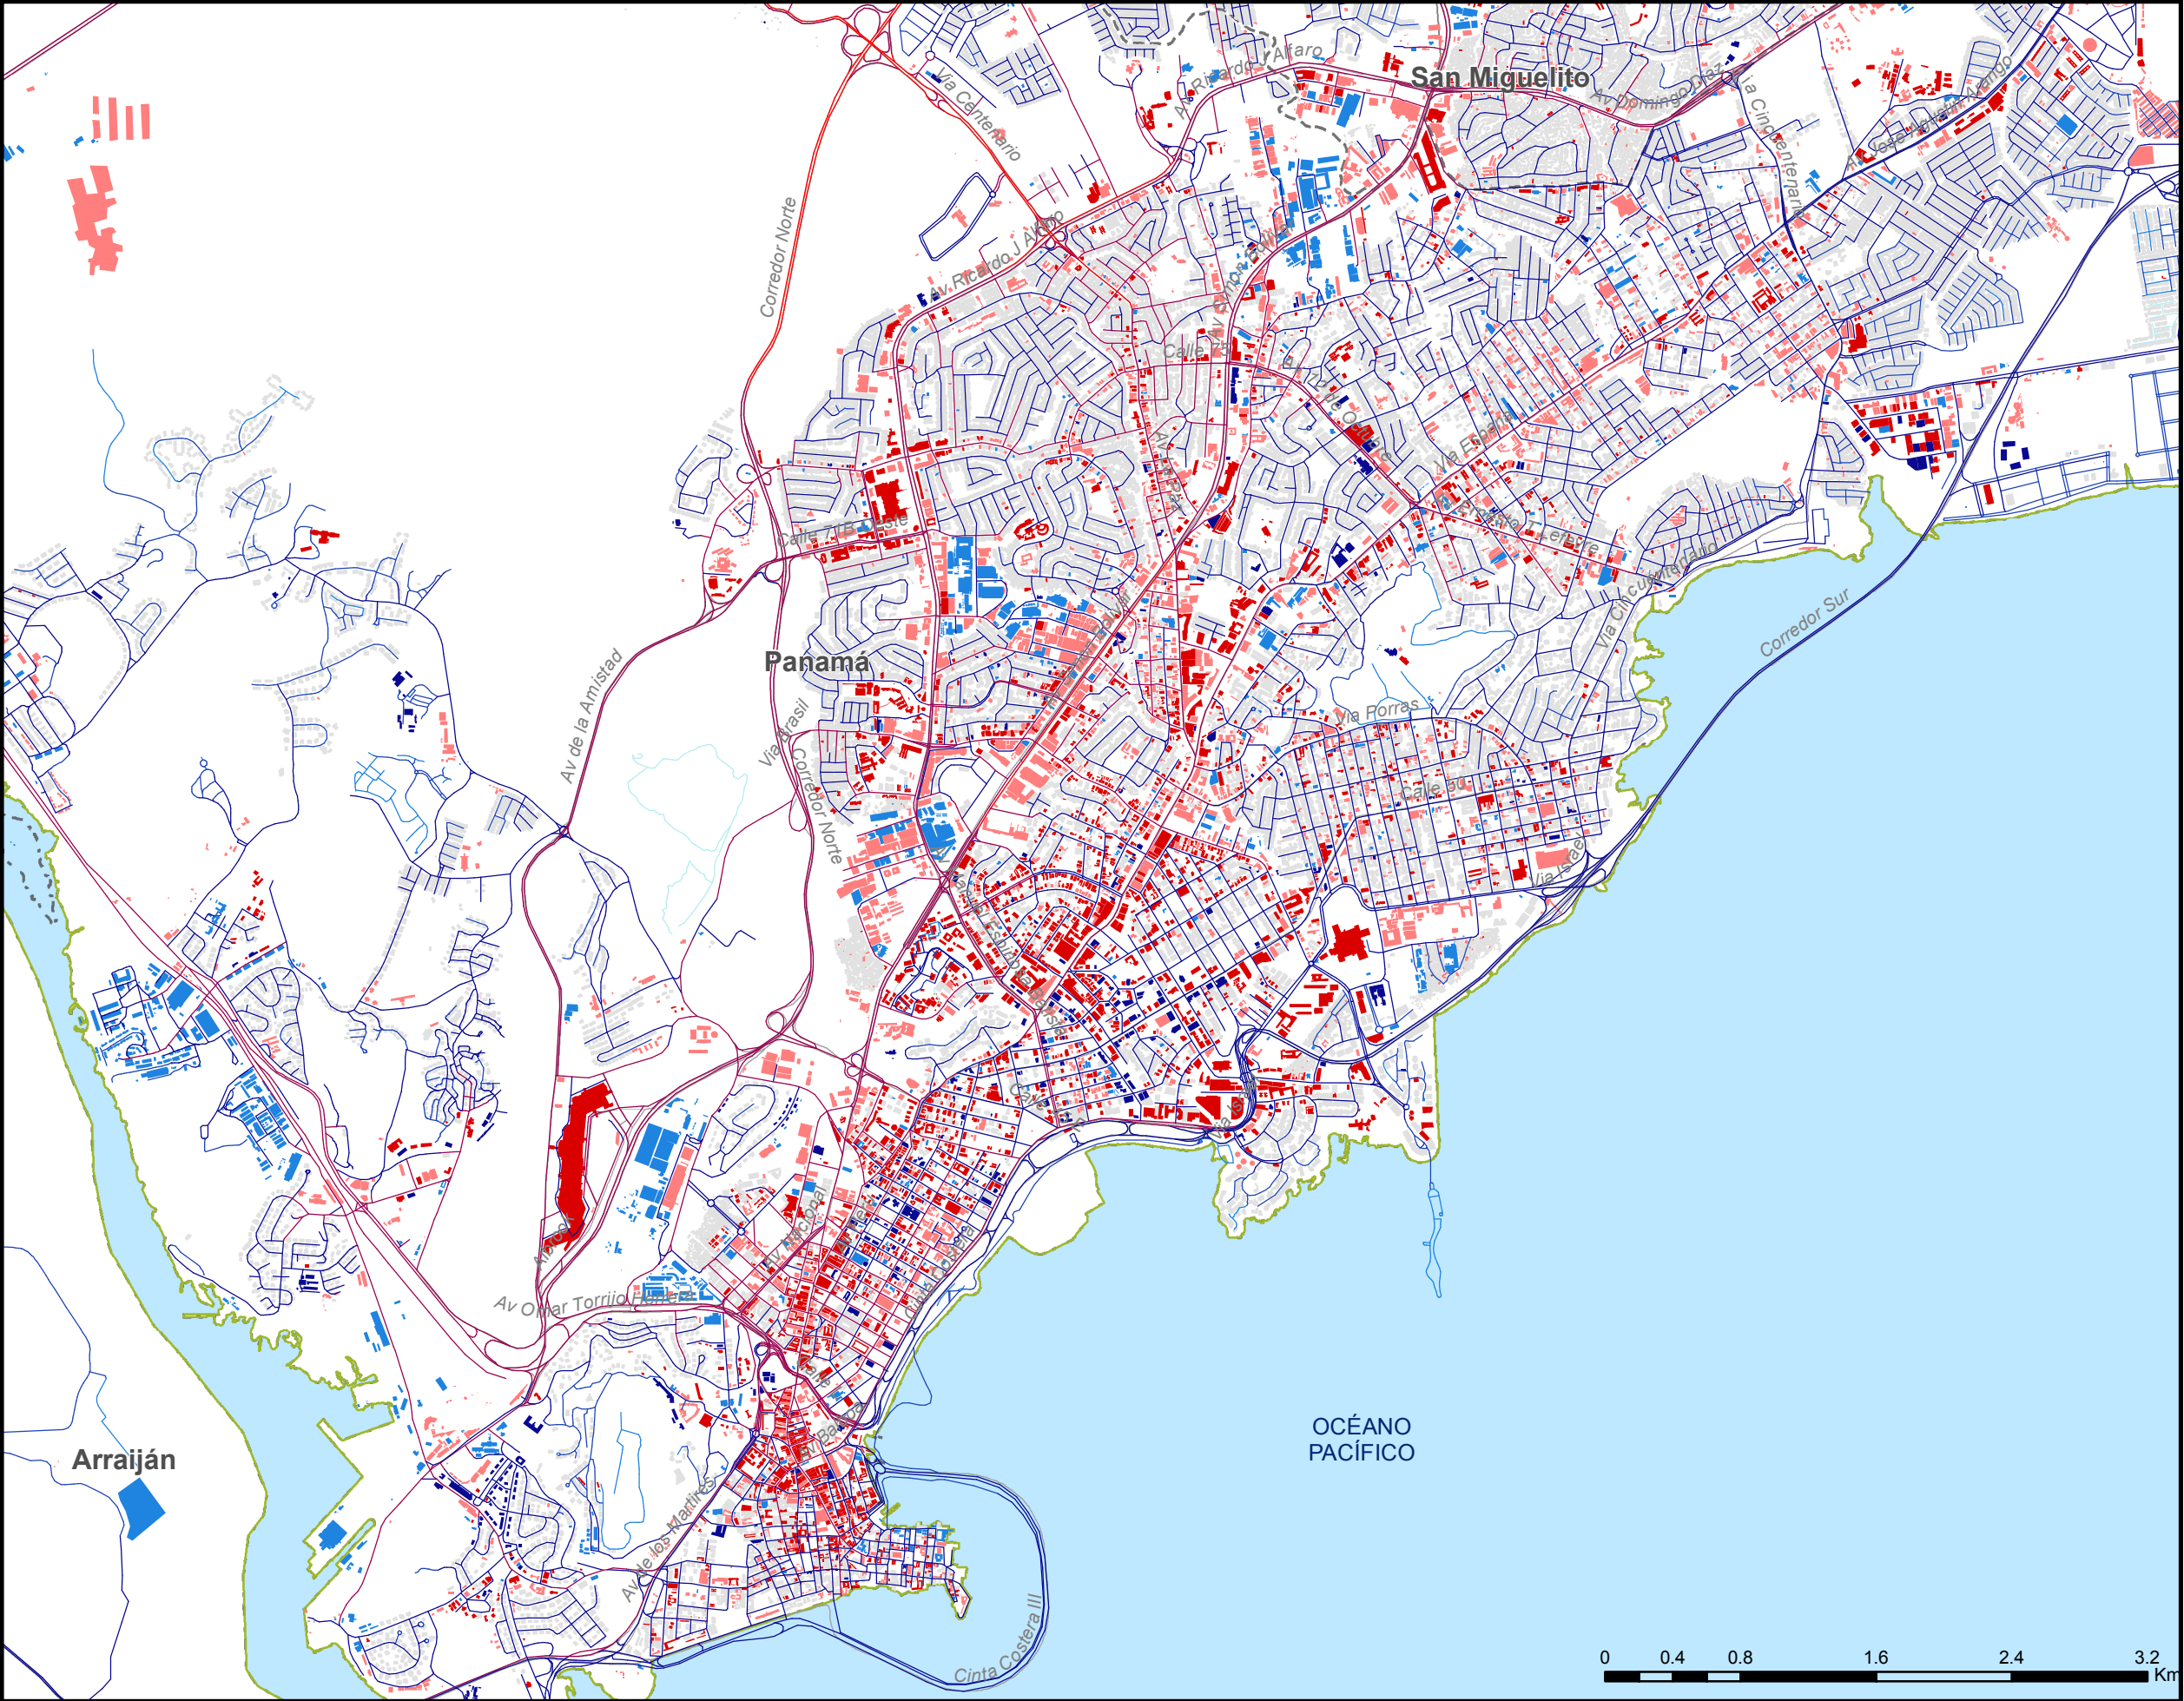

CROQUIS DE LOCALIZACIÓN:



CONTENIDO:

NIVEL DE INTEGRACIÓN

- Menor a 1000
- 1000 - 2000
- 2000 - 2800
- 2800 - 3201
- 3201 - 3601
- 3601 - 3881
- 3881 - 4001

ATRACTORES DE CARGA

- Número de Plantas
- Única
- Múltiples plantas

PRODUCTORES DE CARGA

- Número de plantas
- Única
- Múltiples plantas

- Uso Residencial
- Red vial
- Límite área de estudio
- Costa
- Distritos AMP



PROYECTO:



UBICACIÓN:

Área Metropolitana de Panamá

ESCALA: 1:38,748

FECHA: Marzo/2016

FUENTE

GRUPO CONSULTOR

NOMBRE DE LA FIGURA:

Estructura Urbana y Generación y Atracción de Viajes (Centro)