


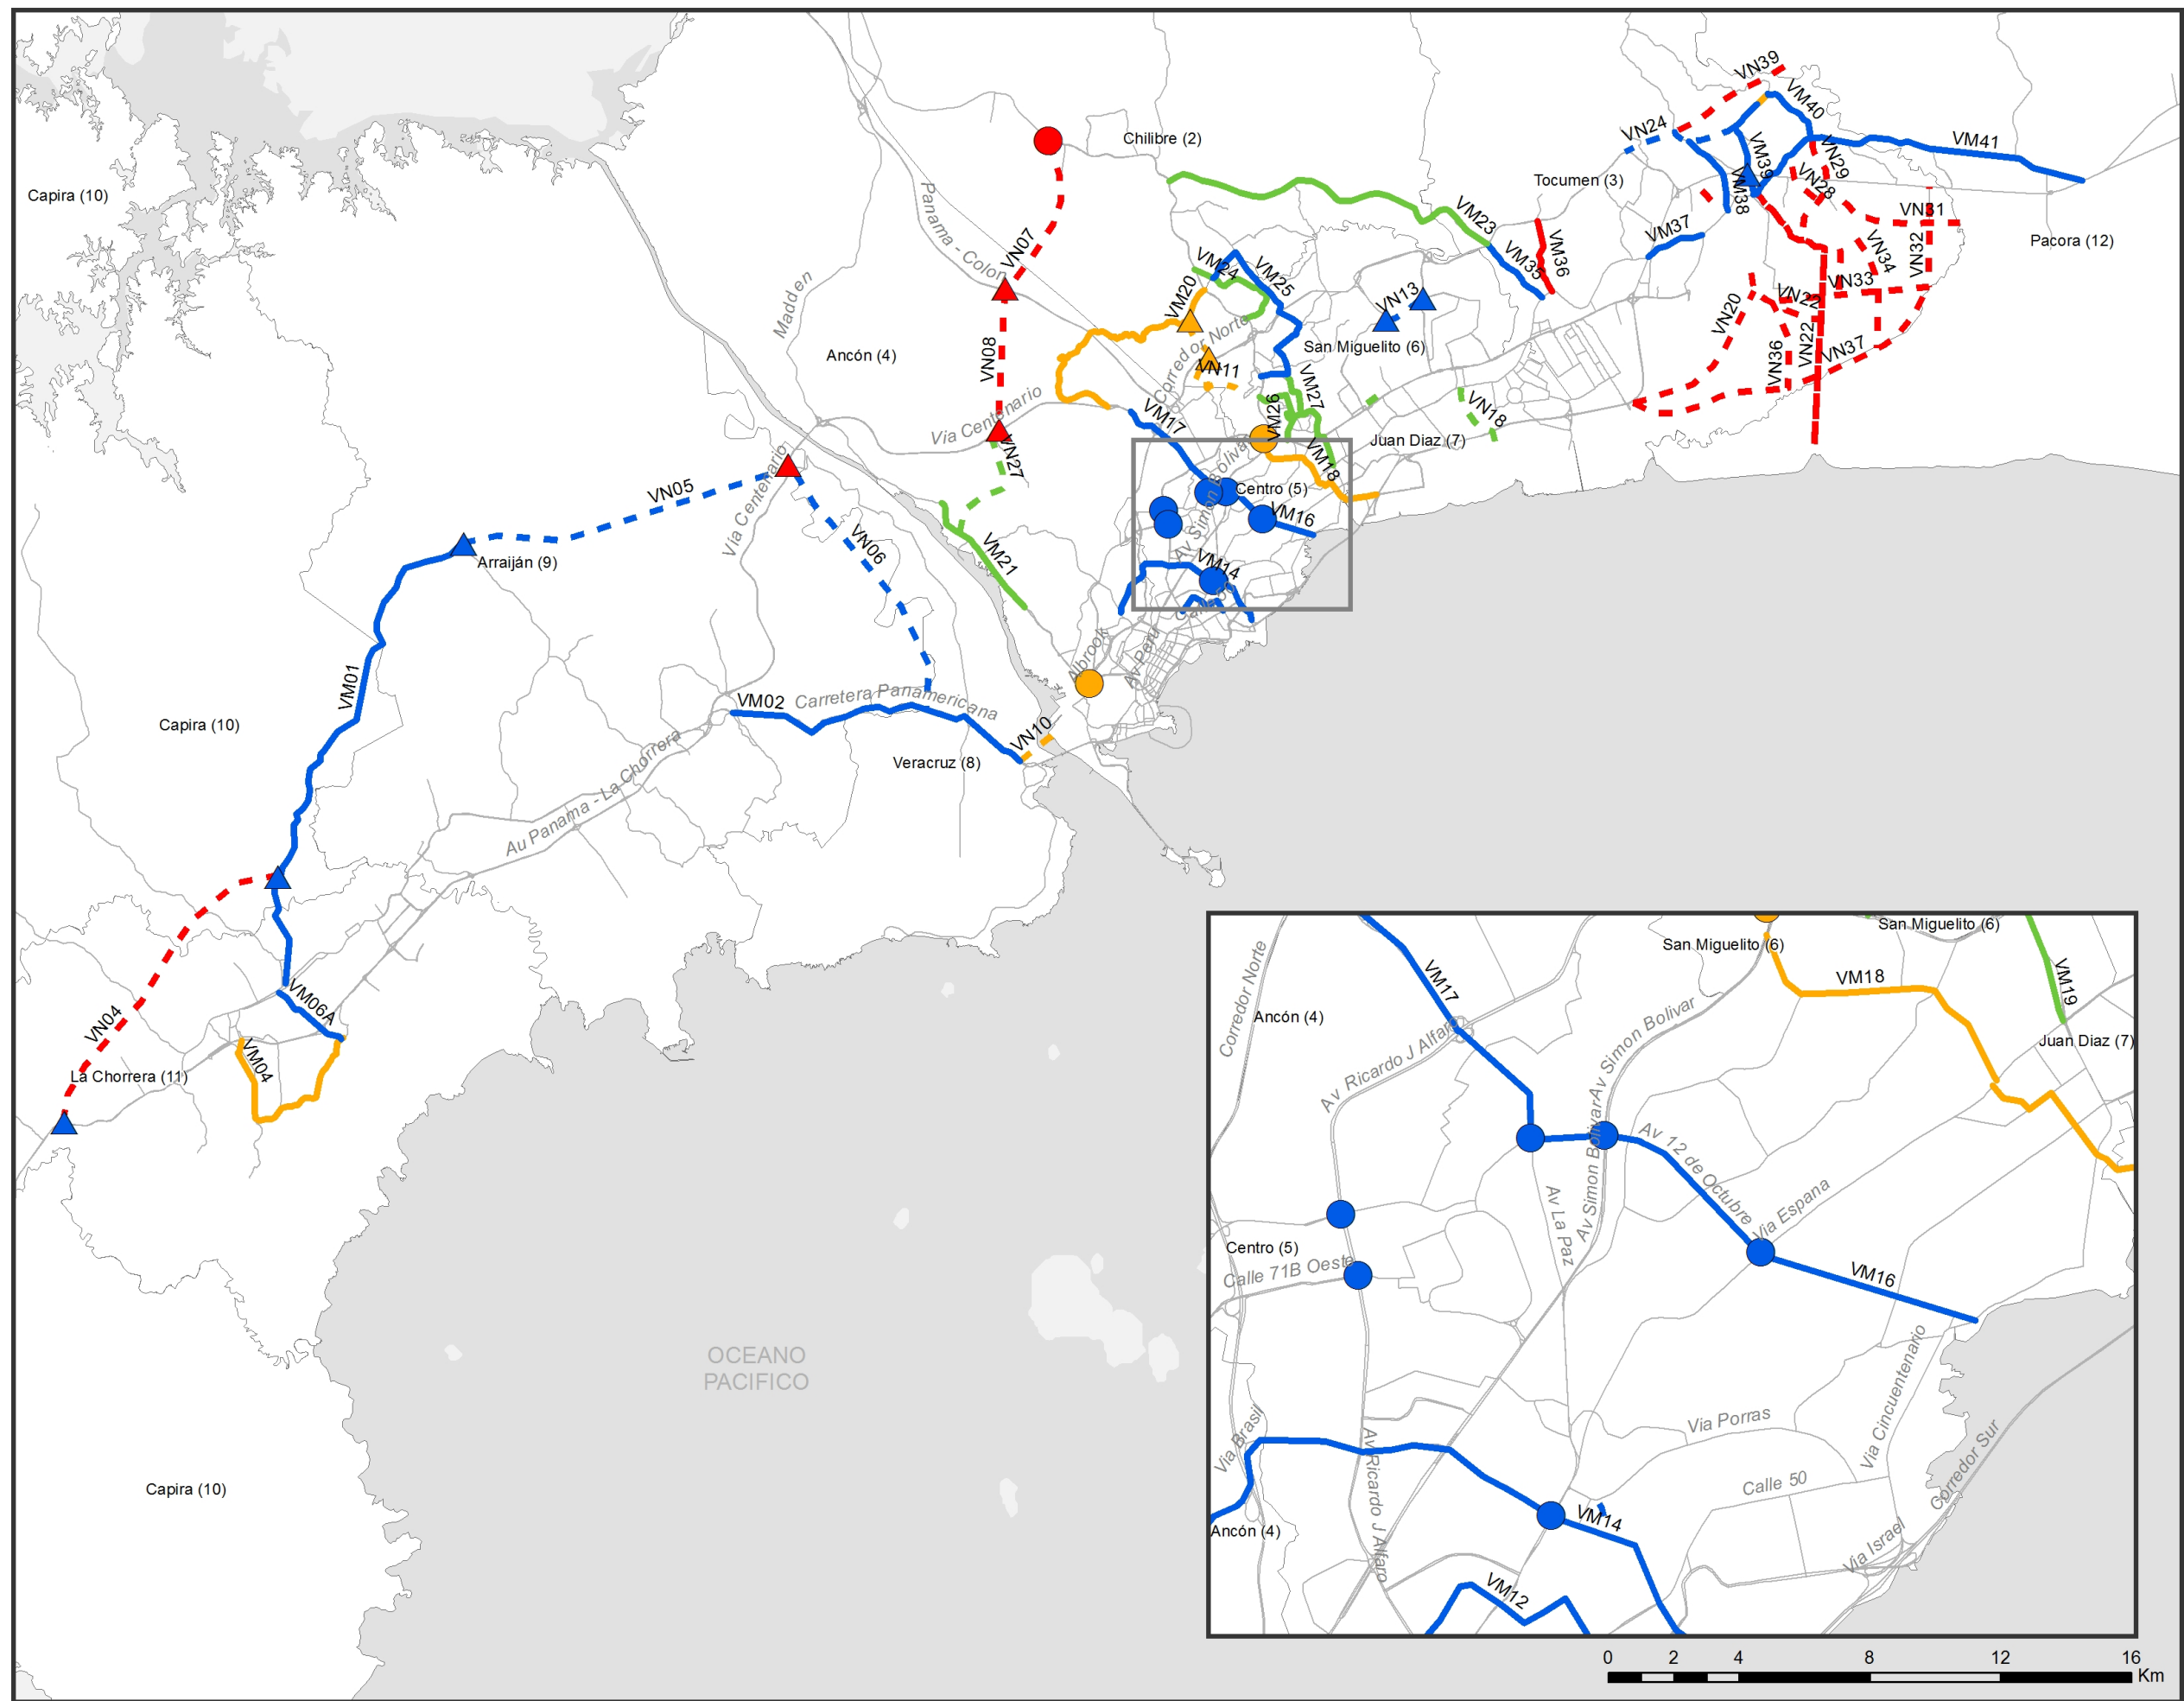

N

CROQUIS DE LOCALIZACIÓN:

CONTENIDO:

Año intersecciones a mejorar

- 2020
- 2025
- 2030

Año intersecciones nuevas

- 2020
- 2025
- 2030

Año entrada vías a mejorar

- 2017
- 2020
- 2025
- 2030

Año entrada vías nuevas

- 2017
- 2020
- 2025
- 2030

Red vial

GOBIERNO NACIONAL
REPÚBLICA DE PANAMÁ

METRO
DE PANAMÁ

Cal y Mayor y Asociados

IBI
GROUP

PROYECTO:

PIMUS
PLAN INTEGRAL DE MOVILIDAD URBANA

UBICACIÓN:

Área Metropolitana de Panamá

ESCALA:
1:200,000

FECHA:
Ago/2015

FUENTE

GRUPO CONSULTOR

NOMBRE DE LA FIGURA:

**Año de implementación de proyectos
vías nuevas, a mejorar e intersecciones**