


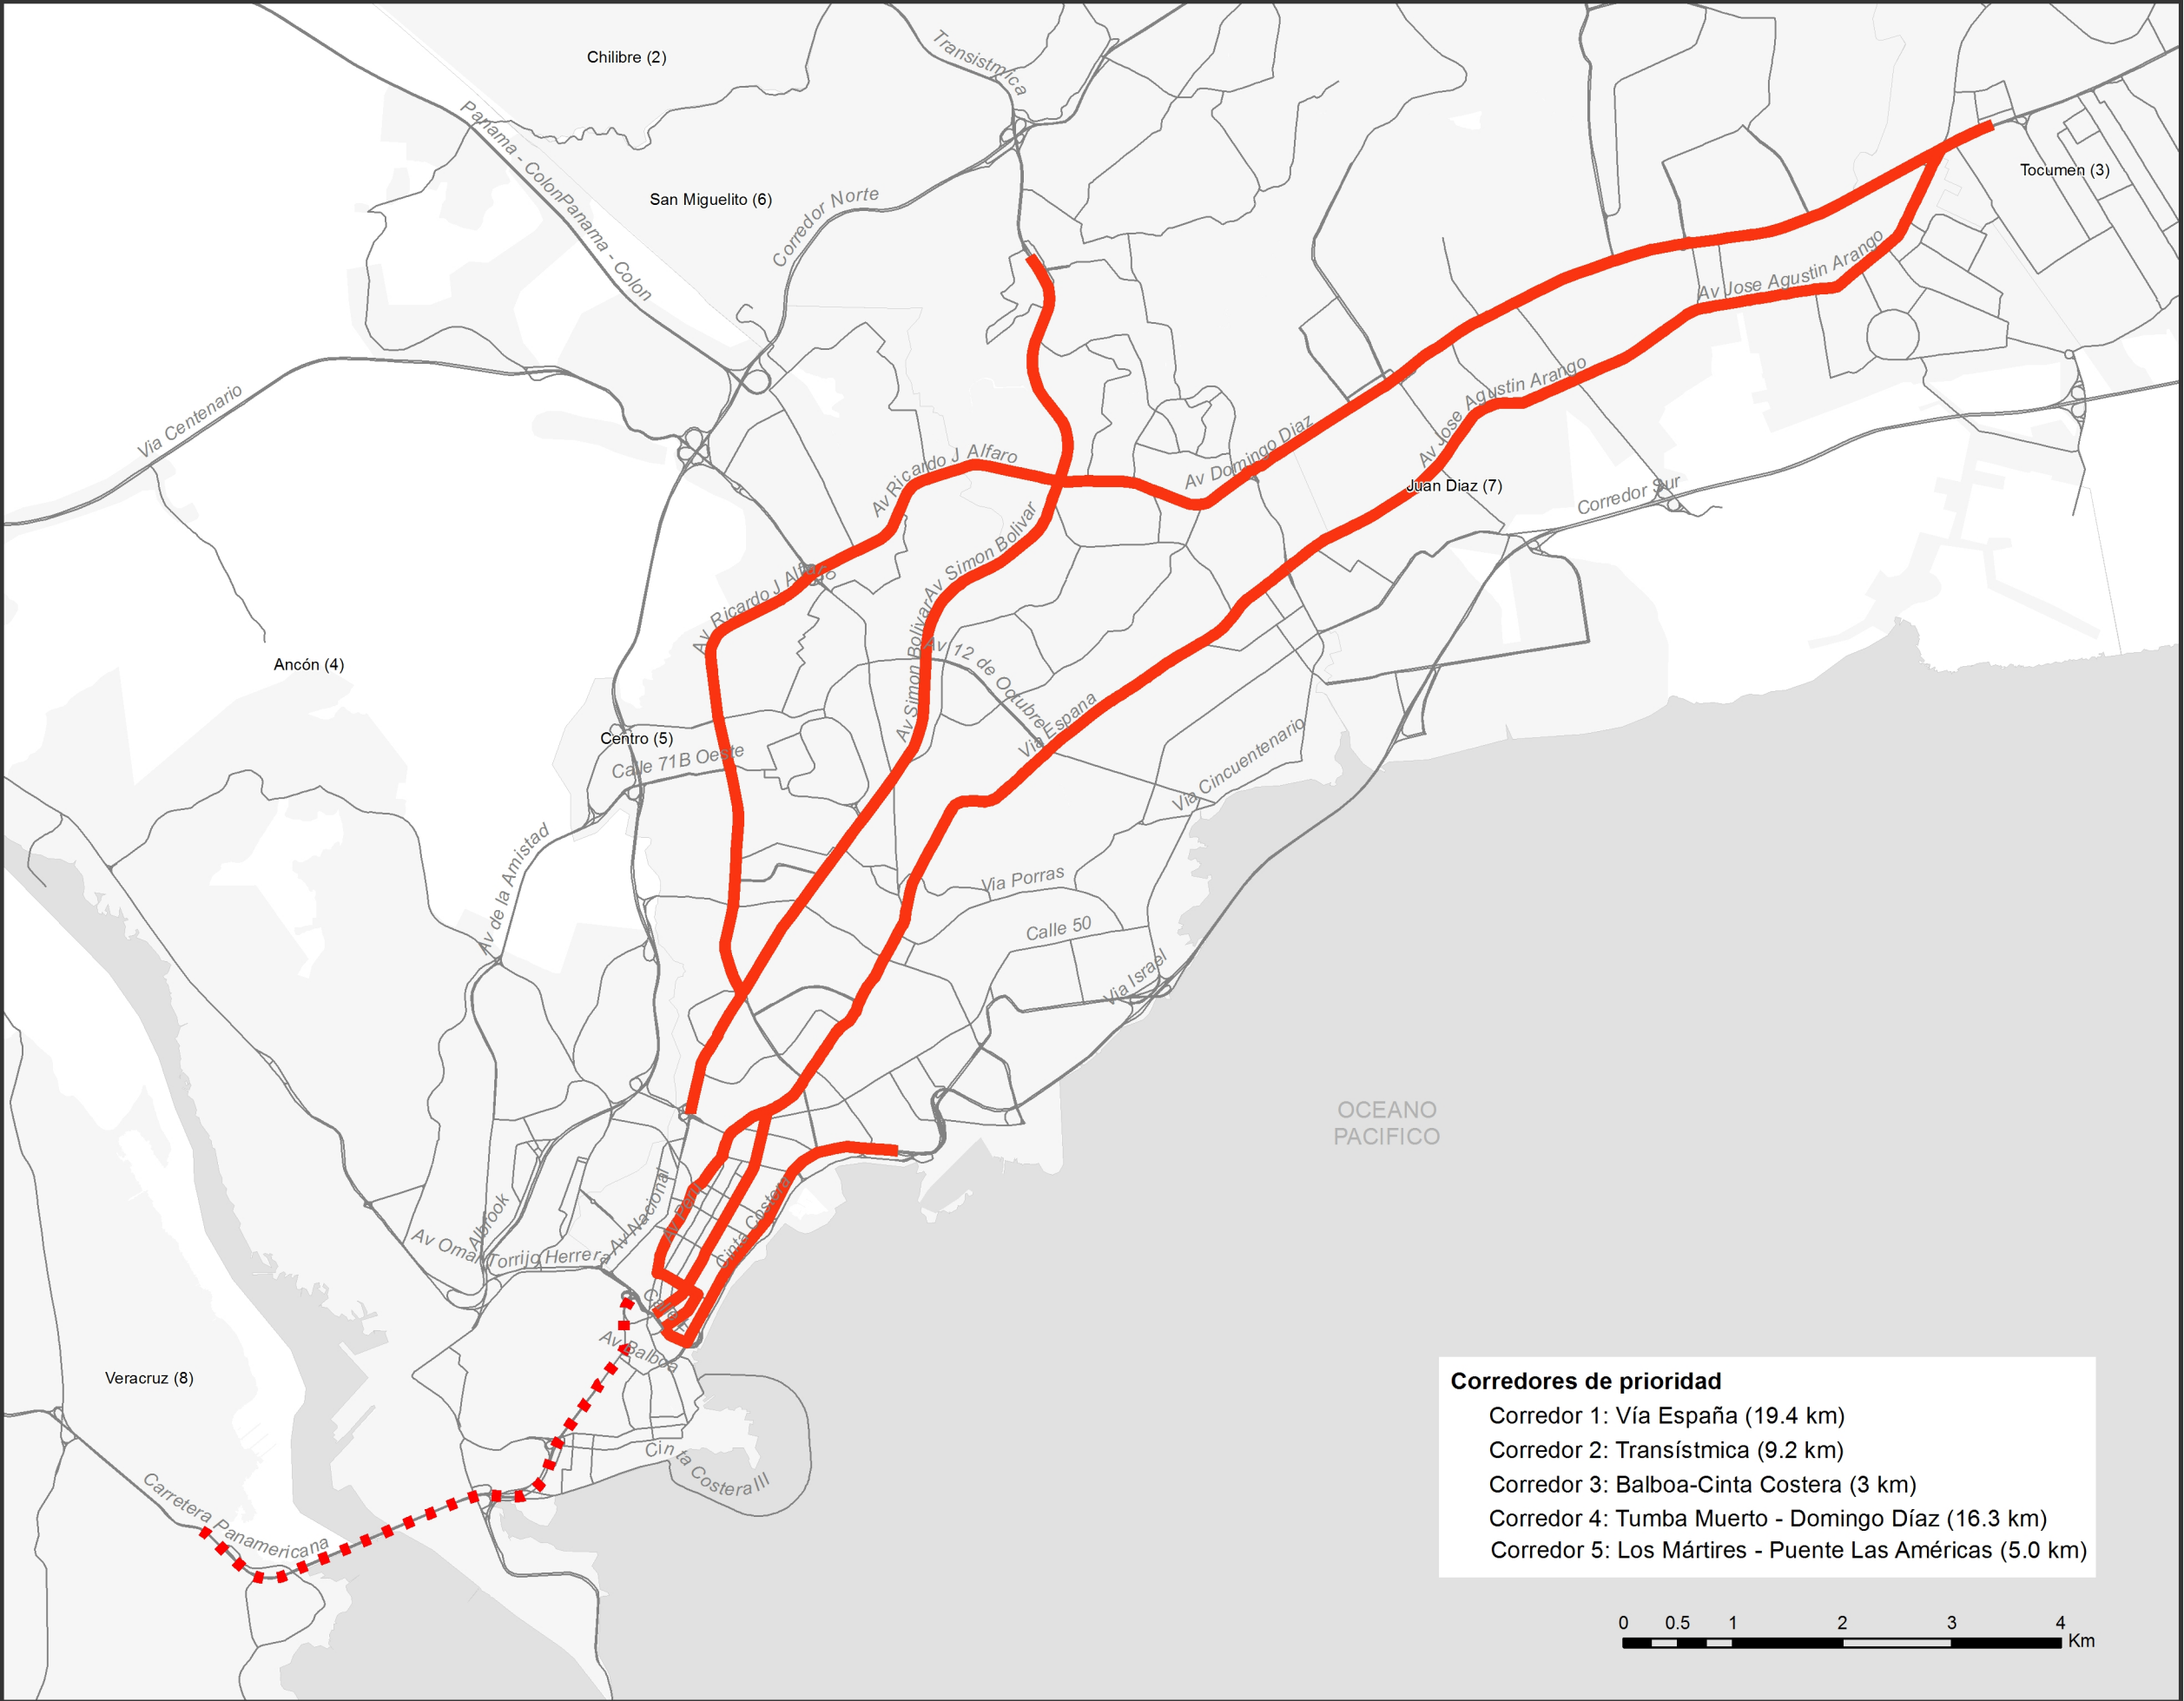

- CONTENIDO
- Corredores de prioridad**
- TIPO**
- Carril preferencial
 - Carril reversible alta ocupación



PROYECTO:

UBICACIÓN:

Área Metropolitana de Panamá

ESCALA: 1:60,000	FECHA: May/2015
---------------------	--------------------

FUENTE

Grupo Consultor

NOMBRE DE LA FIGURA:

SIT PANAMÁ
CORREDORES CON
PRIORIDAD AL TPu