

LEYENDA

Estación	Estación de bombeo
Alineamiento Metro Línea 3	Tanque séptico
Vías principales	Planta de tratamiento
Vialidad general	Diametro de tuberías
Río	Indefinido
Área de influencia directa	1 - 450 mm
Polígono de influencia indirecta	451 - 762 mm
Edificaciones	763 - 1020 mm
Limite de Corregimiento	
Áreas con sistemas sanitarios	



PREPARADO PARA:

PREPARADO POR:

CONSORCIO COTRANS - CITY PLAN - SUMA


DIAGNÓSTICO Y ANÁLISIS URBANÍSTICO
DEL ÁREA DE INFLUENCIA DE LA LÍNEA 3 DEL METRO DE PANAMÁ
PROVINCIA DE PANAMÁ Y PANAMÁ OESTE

TÍTULO DEL PLANO: **SISTEMA SANITARIO DENTRO DEL AII** NRO. PLANO: **INF-S-1**

FECHA: AGOSTO, 2017 PÁGINA 1 / 6



Fuente: Elaboración propia, 2017. Cartografía base INEC e información del Proyecto de Saneamiento de la Ciudad y la Bahía de Pmá.

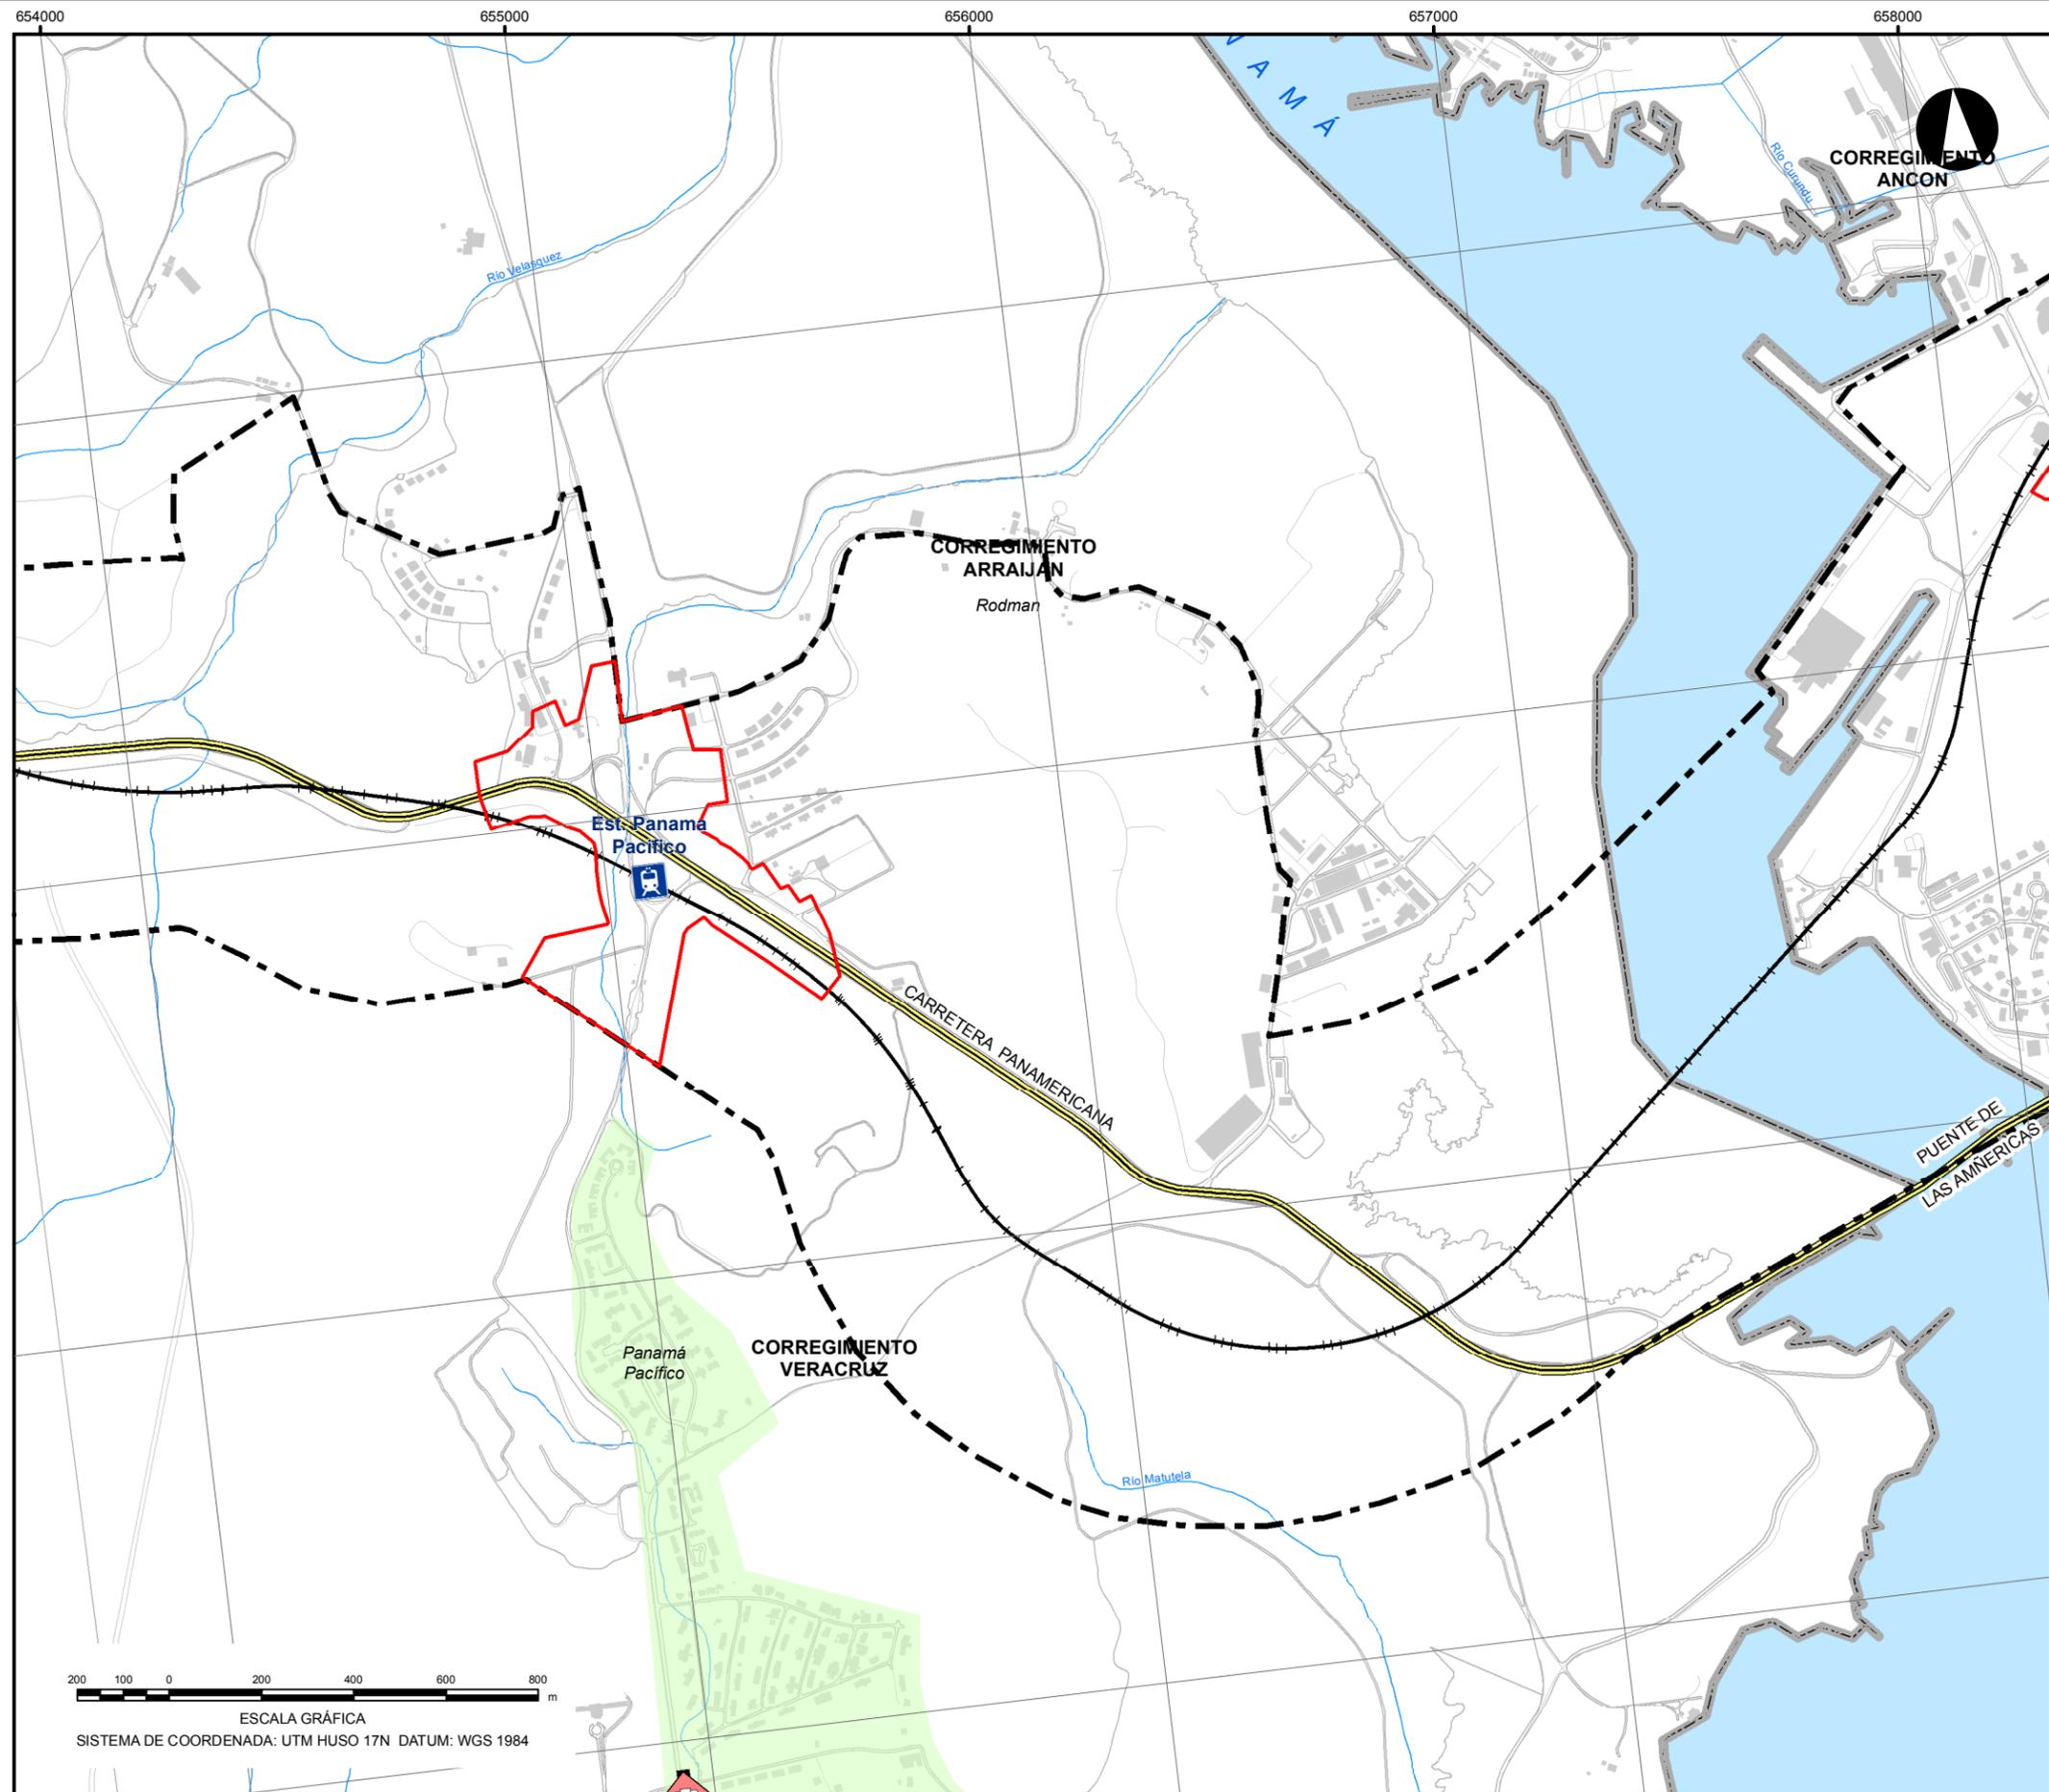

LEYENDA

- | | |
|----------------------------------|-----------------------------|
| Estación | Sistema Sanitario |
| Alineamiento Metro Línea 3 | Estación de bombeo |
| Vías principales | Tanque séptico |
| Vialidad general | Planta de tratamiento |
| Río | Diametro de tuberías |
| Área de influencia directa | Indefinido |
| Polígono de influencia indirecta | 1 - 450 mm |
| Edificaciones | 451 - 762 mm |
| Limite de Corregimiento | 763 - 1020 mm |
| Áreas con sistemas sanitarios | |

ÍNDICE DE CARTAS



LOCALIZACIÓN REGIONAL



PREPARADO PARA:

METRO DE PANAMÁ

PREPARADO POR:

BID
Banco Interamericano de Desarrollo

PREPARADO POR:

GRUPO COTRANS
CITY PLAN CONSULTING
sum a
CONSORCIO COTRANS - CITY PLAN - SUMA


DIAGNÓSTICO Y ANÁLISIS URBANÍSTICO
DEL ÁREA DE INFLUENCIA DE LA LÍNEA 3 DEL METRO DE PANAMÁ
PROVINCIA DE PANAMÁ Y PANAMÁ OESTE

TÍTULO DEL PLANO: SISTEMA SANITARIO DENTRO DEL AII	NRO. PLANO: INF-S-2
--	-------------------------------

FECHA: AGOSTO, 2017	PÁGINA 2 / 6
------------------------	--------------

ESCALA GRÁFICA
SISTEMA DE COORDENADA: UTM HUSO 17N DATUM: WGS 1984

Fuente: Elaboración propia, 2017. Cartografía base INEC e información del Proyecto de Saneamiento de la Ciudad y la Bahía de Pmá.

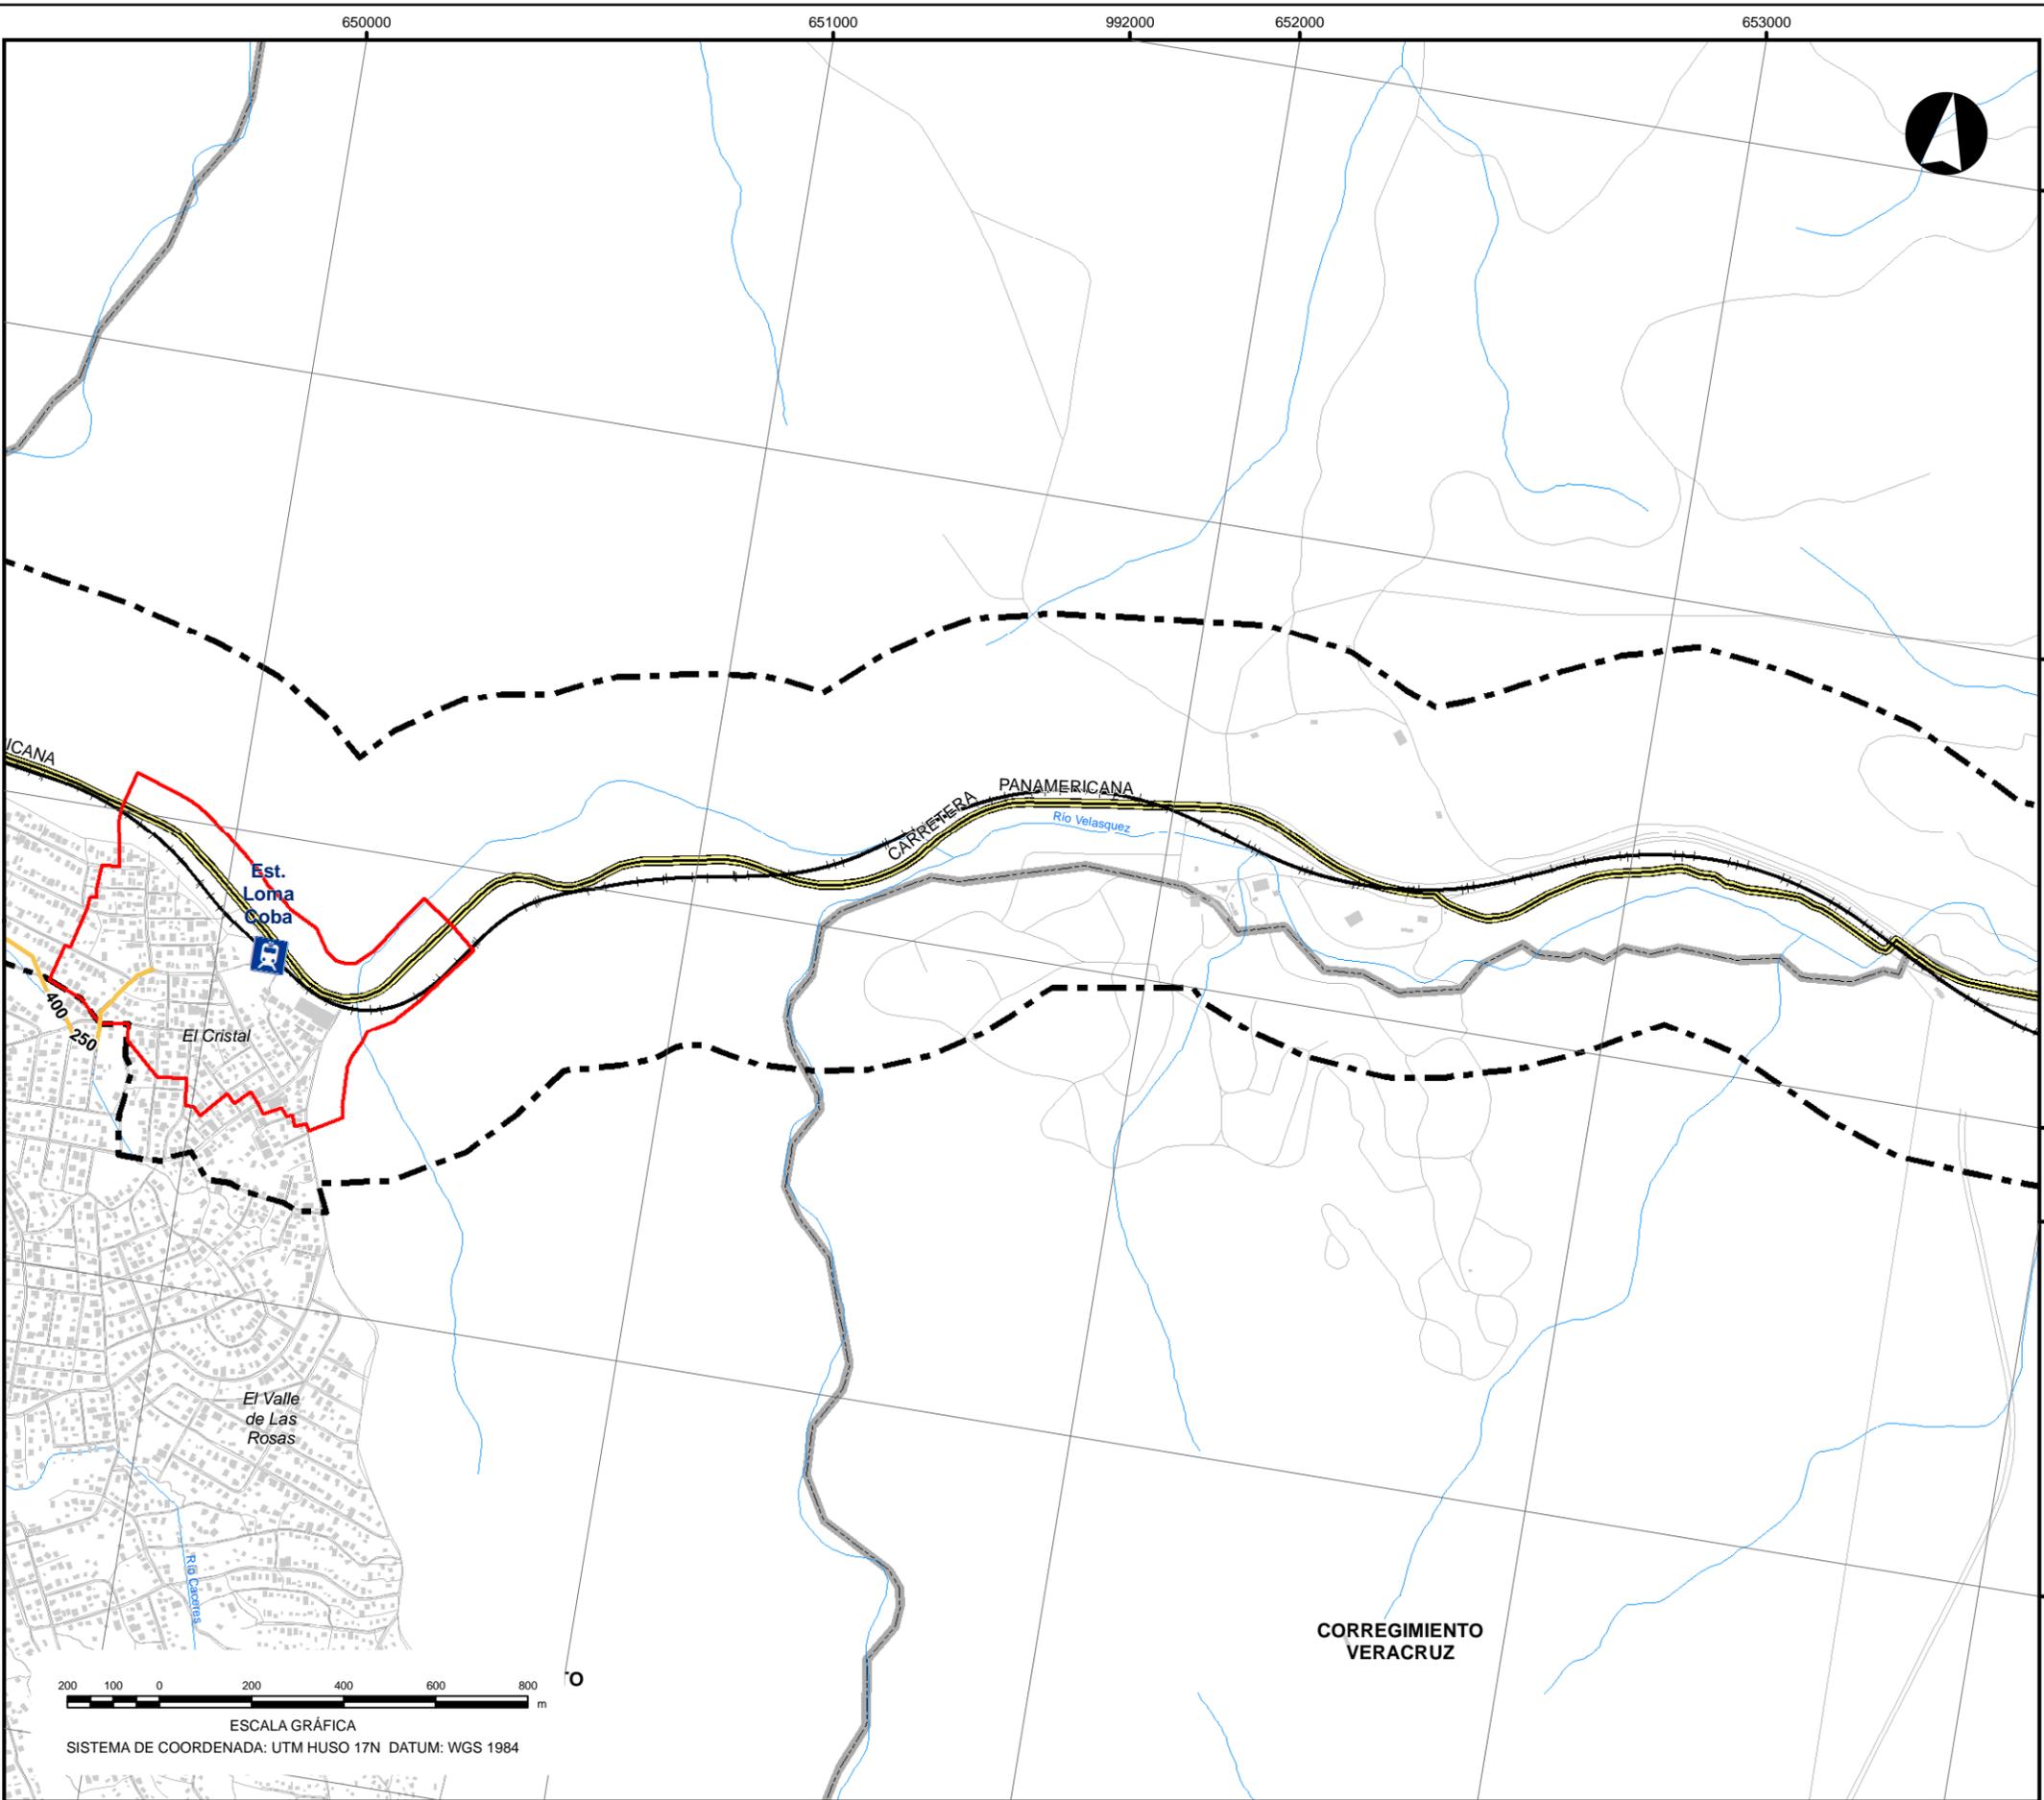

LEYENDA

- | | |
|----------------------------------|-----------------------------|
| Estación | Sistema Sanitario |
| Alineamiento Metro Línea 3 | Estación de bombeo |
| Vías principales | Tanque séptico |
| Vialidad general | Planta de tratamiento |
| Río | Diametro de tuberías |
| Área de influencia directa | Indefinido |
| Polígono de influencia indirecta | 1 - 450 mm |
| Edificaciones | 451 - 762 mm |
| Límite de Corregimiento | 763 - 1020 mm |
| Áreas con sistemas sanitarios | |

ÍNDICE DE CARTAS



LOCALIZACIÓN REGIONAL



PREPARADO PARA:

PREPARADO POR:


CONSORCIO COTRANS - CITY PLAN - SUMA

DIAGNÓSTICO Y ANÁLISIS URBANÍSTICO DEL ÁREA DE INFLUENCIA DE LA LÍNEA 3 DEL METRO DE PANAMÁ PROVINCIA DE PANAMÁ Y PANAMÁ OESTE

TÍTULO DEL PLANO: SISTEMA SANITARIO DENTRO DEL AII	NRO. PLANO: INF-S-3
--	-------------------------------

FECHA: JULIO, 2017	PÁGINA 3 / 6
-----------------------	--------------

Fuente: Elaboración propia, 2017. Cartografía base INEC e información del Proyecto de Saneamiento de la Ciudad y la Bahía de Pmá.

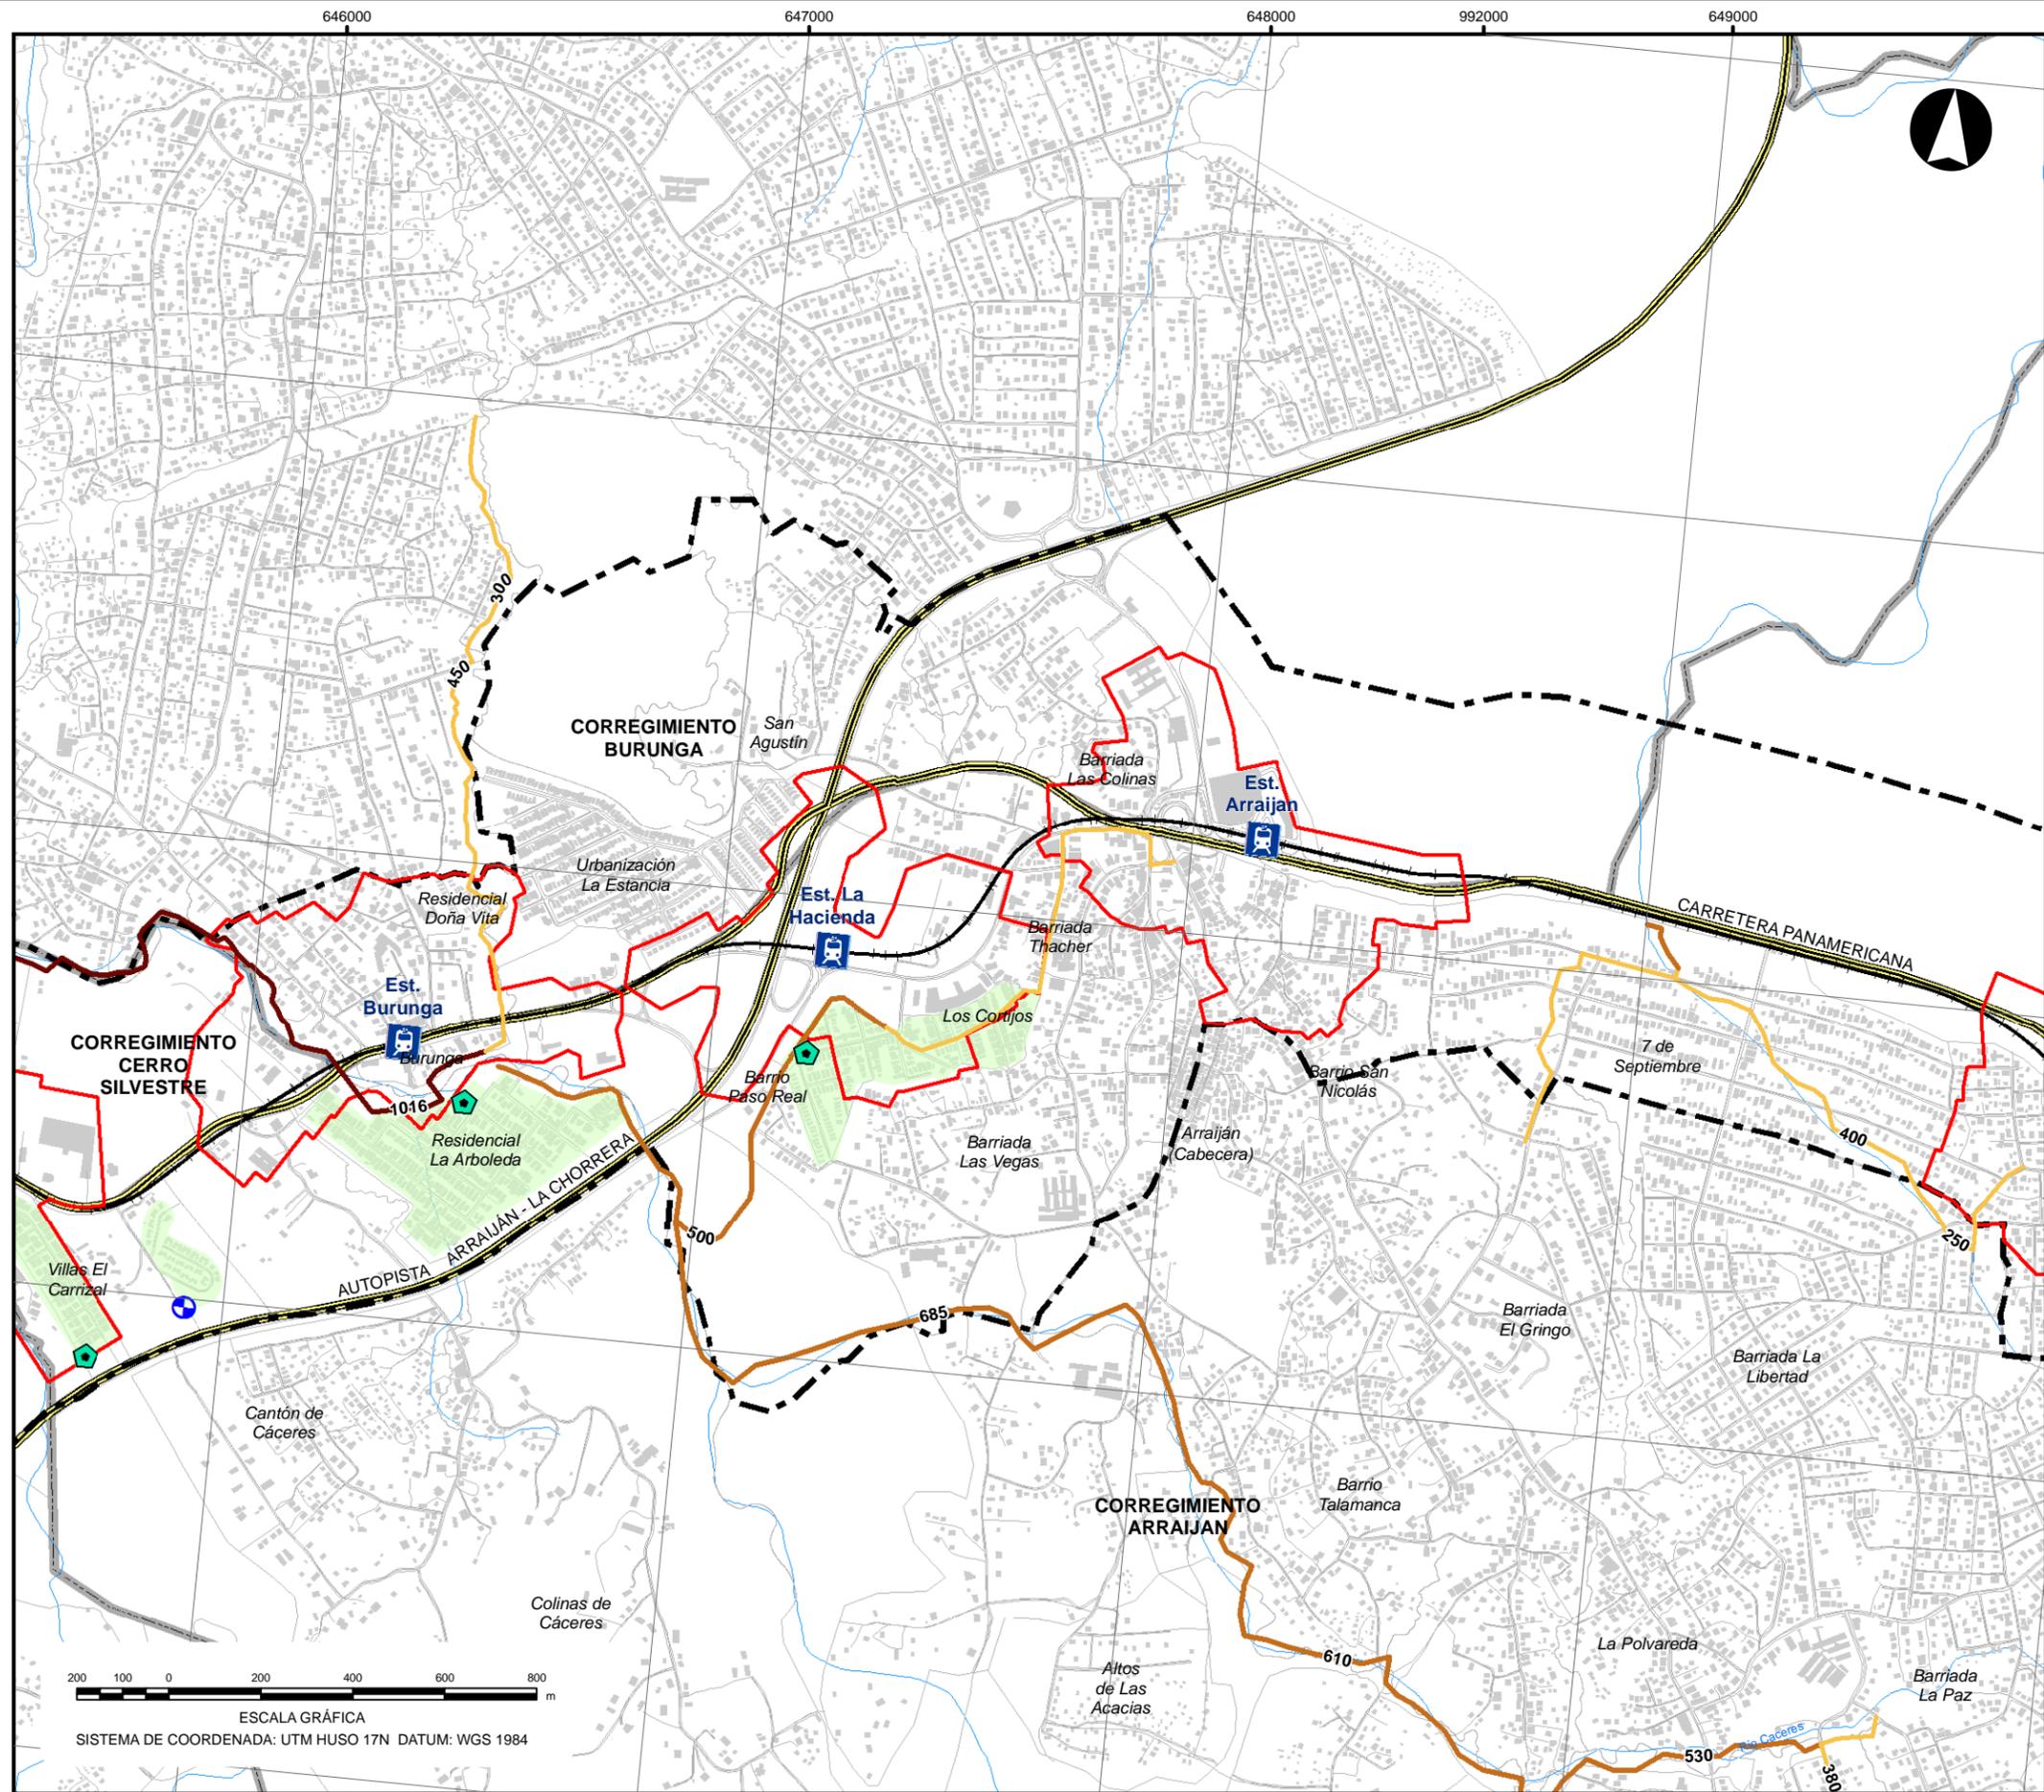

LEYENDA

-  Estación
-  Alineamiento Metro Línea 3
-  Vías principales
-  Vialidad general
-  Río
-  Área de influencia directa
-  Polígono de influencia indirecta
-  Edificaciones
-  Límite de Corregimiento
-  Áreas con sistemas sanitarios
- Sistema Sanitario**
-  Estación de bombeo
-  Tanque séptico
-  Planta de tratamiento
- Diametro de tuberías**
-  Indefinido
-  1 - 450 mm
-  451 - 762 mm
-  763 - 1020 mm

ÍNDICE DE CARTAS



LOCALIZACIÓN REGIONAL



PREPARADO PARA:



PREPARADO POR:




CONSORCIO
COTRANS - CITY PLAN - SUMA

DIAGNÓSTICO Y ANÁLISIS URBANÍSTICO
DEL ÁREA DE INFLUENCIA DE LA LÍNEA 3 DEL METRO DE PANAMÁ
PROVINCIA DE PANAMÁ Y PANAMÁ OESTE


TÍTULO DEL PLANO: **SISTEMA SANITARIO DENTRO DEL AII** NRO. PLANO: **INF-S-4**

FECHA: JULIO, 2017

PÁGINA 4 / 6

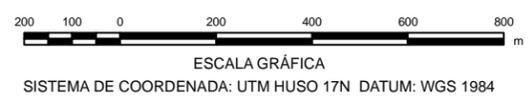

Fuente: Elaboración propia, 2017. Cartografía base INEC e información del Proyecto de Saneamiento de la Ciudad y la Bahía de Panamá.

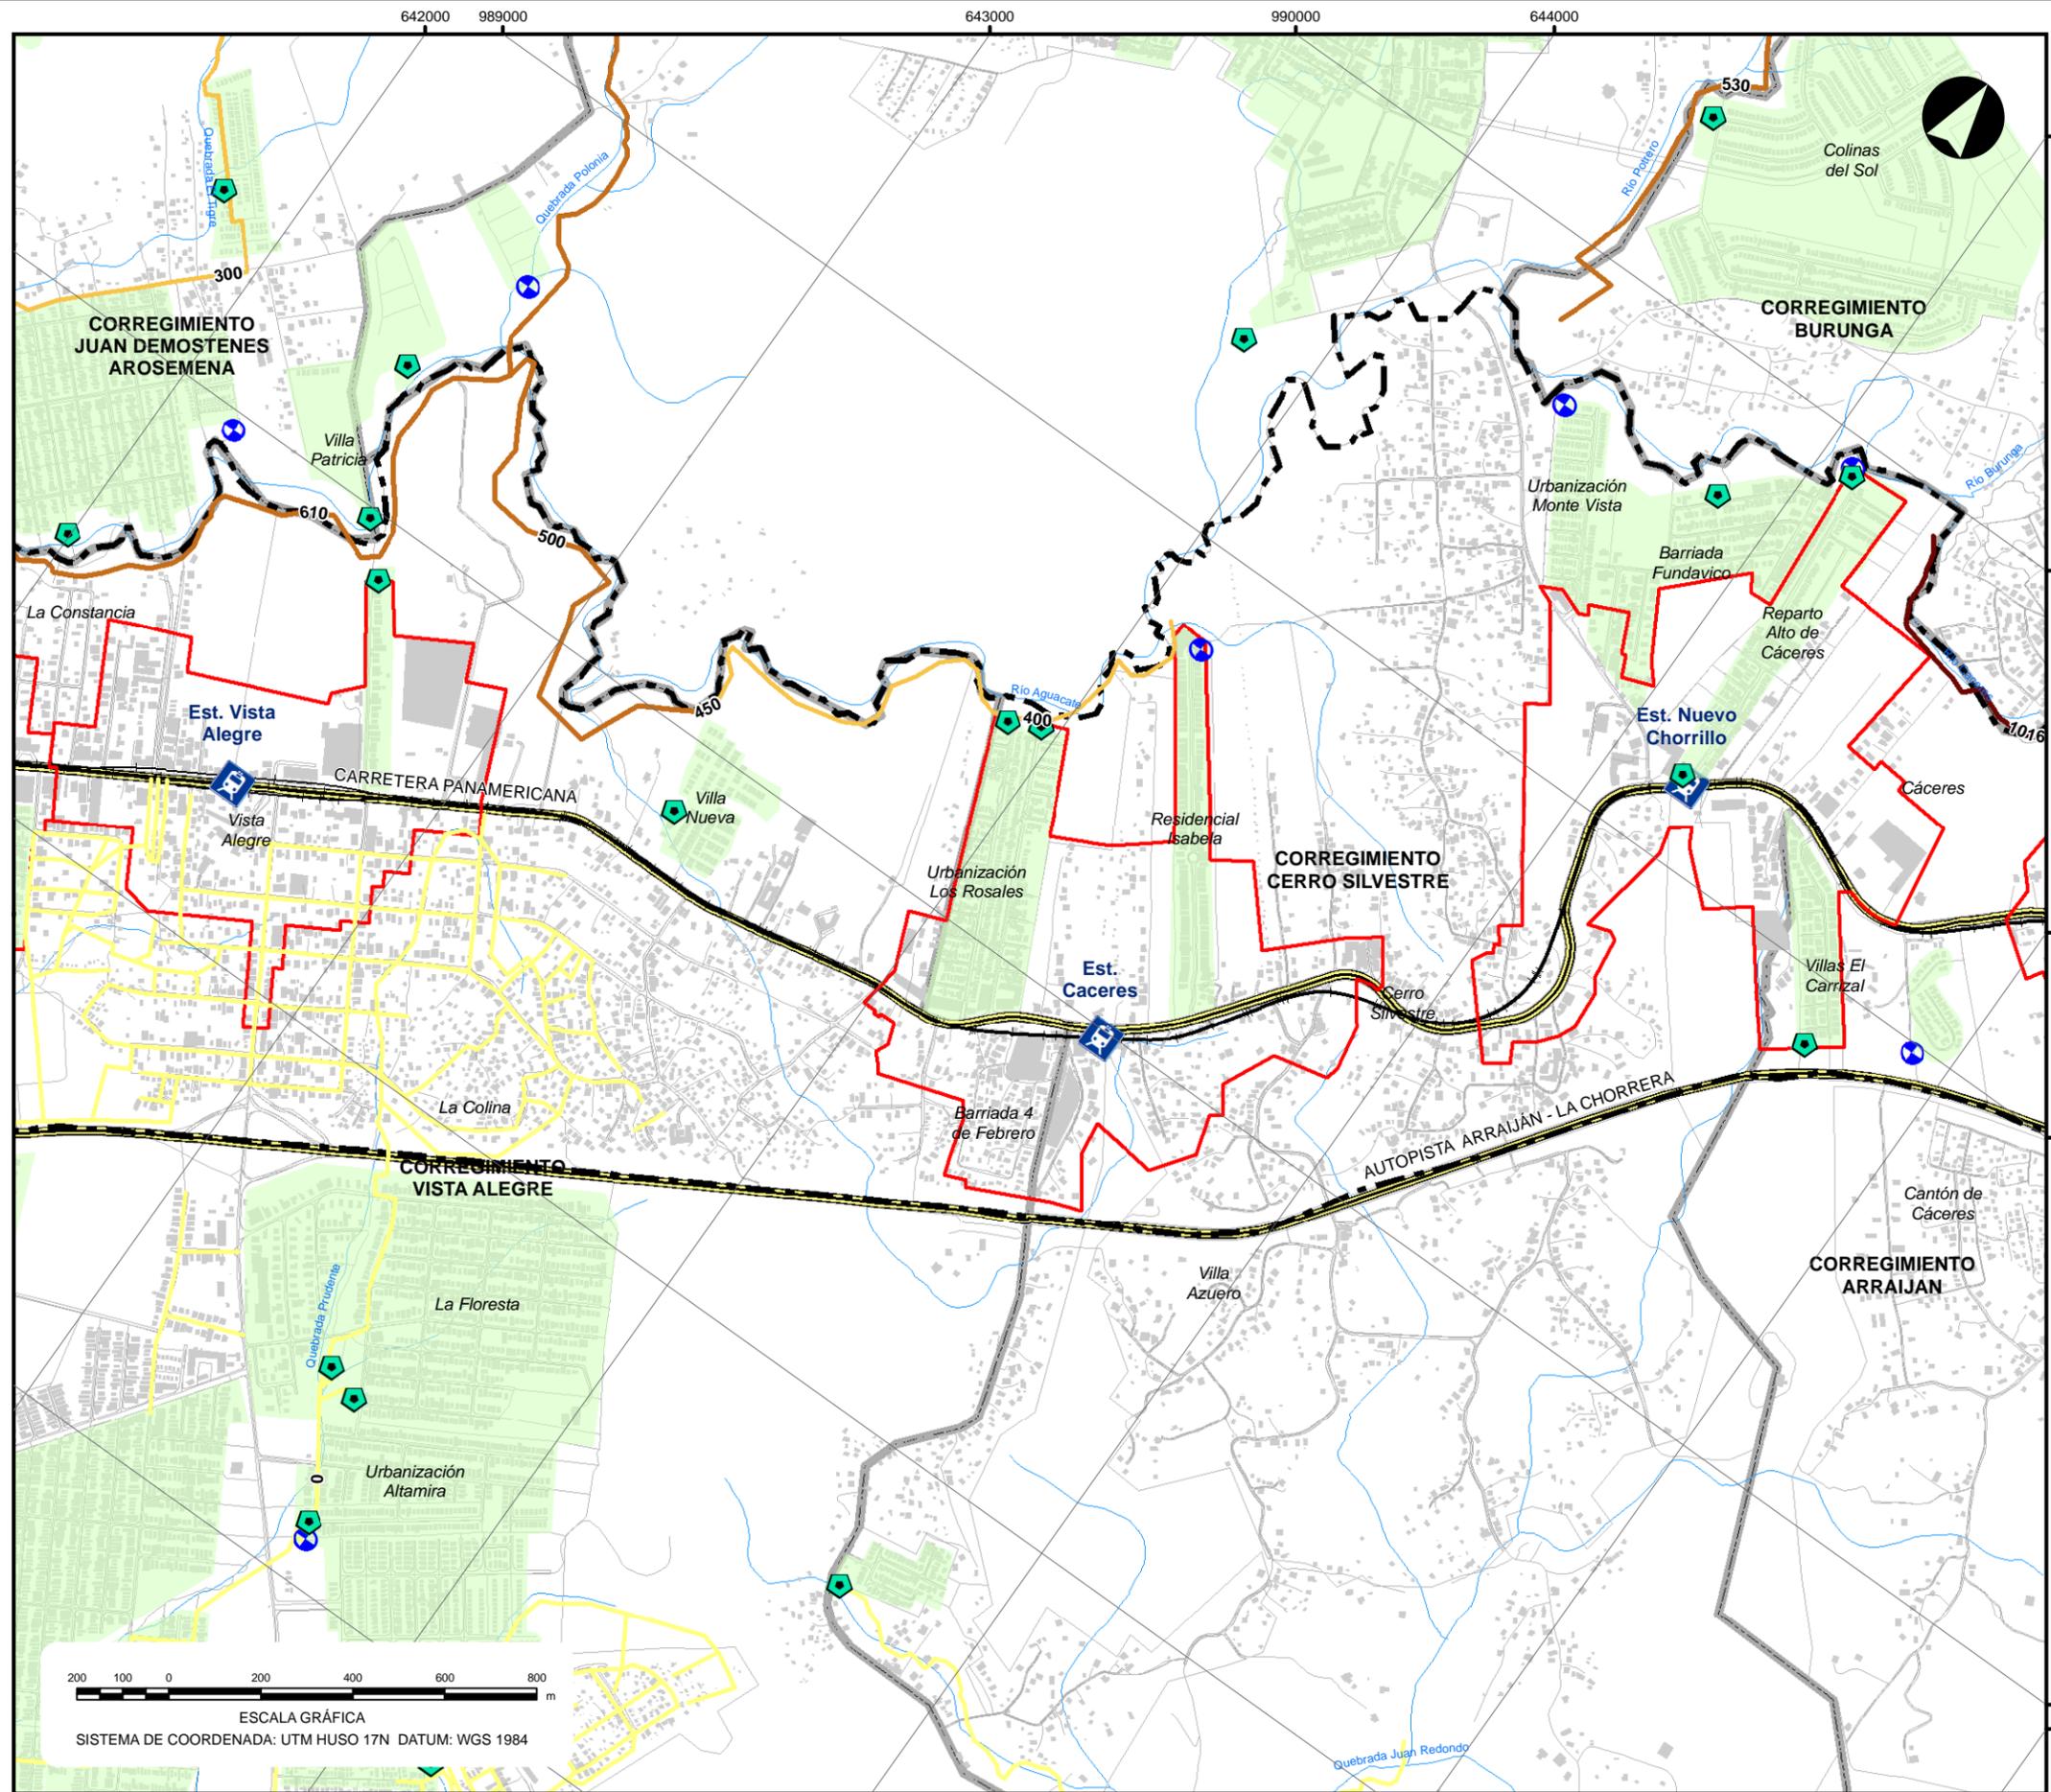

LEYENDA

- Estación
- Alineamiento Metro Línea 3
- Vías principales
- Vialidad general
- Rio
- Área de influencia directa
- Polígono de influencia indirecta
- Edificaciones
- Limite de Corregimiento
- Áreas con sistemas sanitarios
- Sistema Sanitario**
- Estación de bombeo
- Tanque séptico
- Planta de tratamiento
- Diametro de tuberías**
- Indefinido
- 1 - 450 mm
- 451 - 762 mm
- 763 - 1020 mm

ÍNDICE DE CARTAS



LOCALIZACIÓN REGIONAL



PREPARADO PARA:



PREPARADO POR:




CONSORCIO COTRANS - CITY PLAN - SUMA


DIAGNÓSTICO Y ANÁLISIS URBANÍSTICO DEL ÁREA DE INFLUENCIA DE LA LÍNEA 3 DEL METRO DE PANAMÁ PROVINCIA DE PANAMÁ Y PANAMÁ OESTE

TÍTULO DEL PLANO: **SISTEMA SANITARIO DENTRO DEL AII** NRO. PLANO: **INF-S-5**

FECHA: JULIO, 2017 PÁGINA 5 / 6

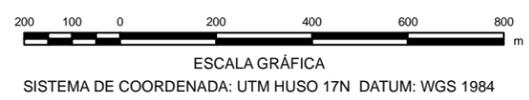

Fuente: Elaboración propia, 2017. Cartografía base INEC e información del Proyecto de Saneamiento de la Ciudad y la Bahía de Pmá.

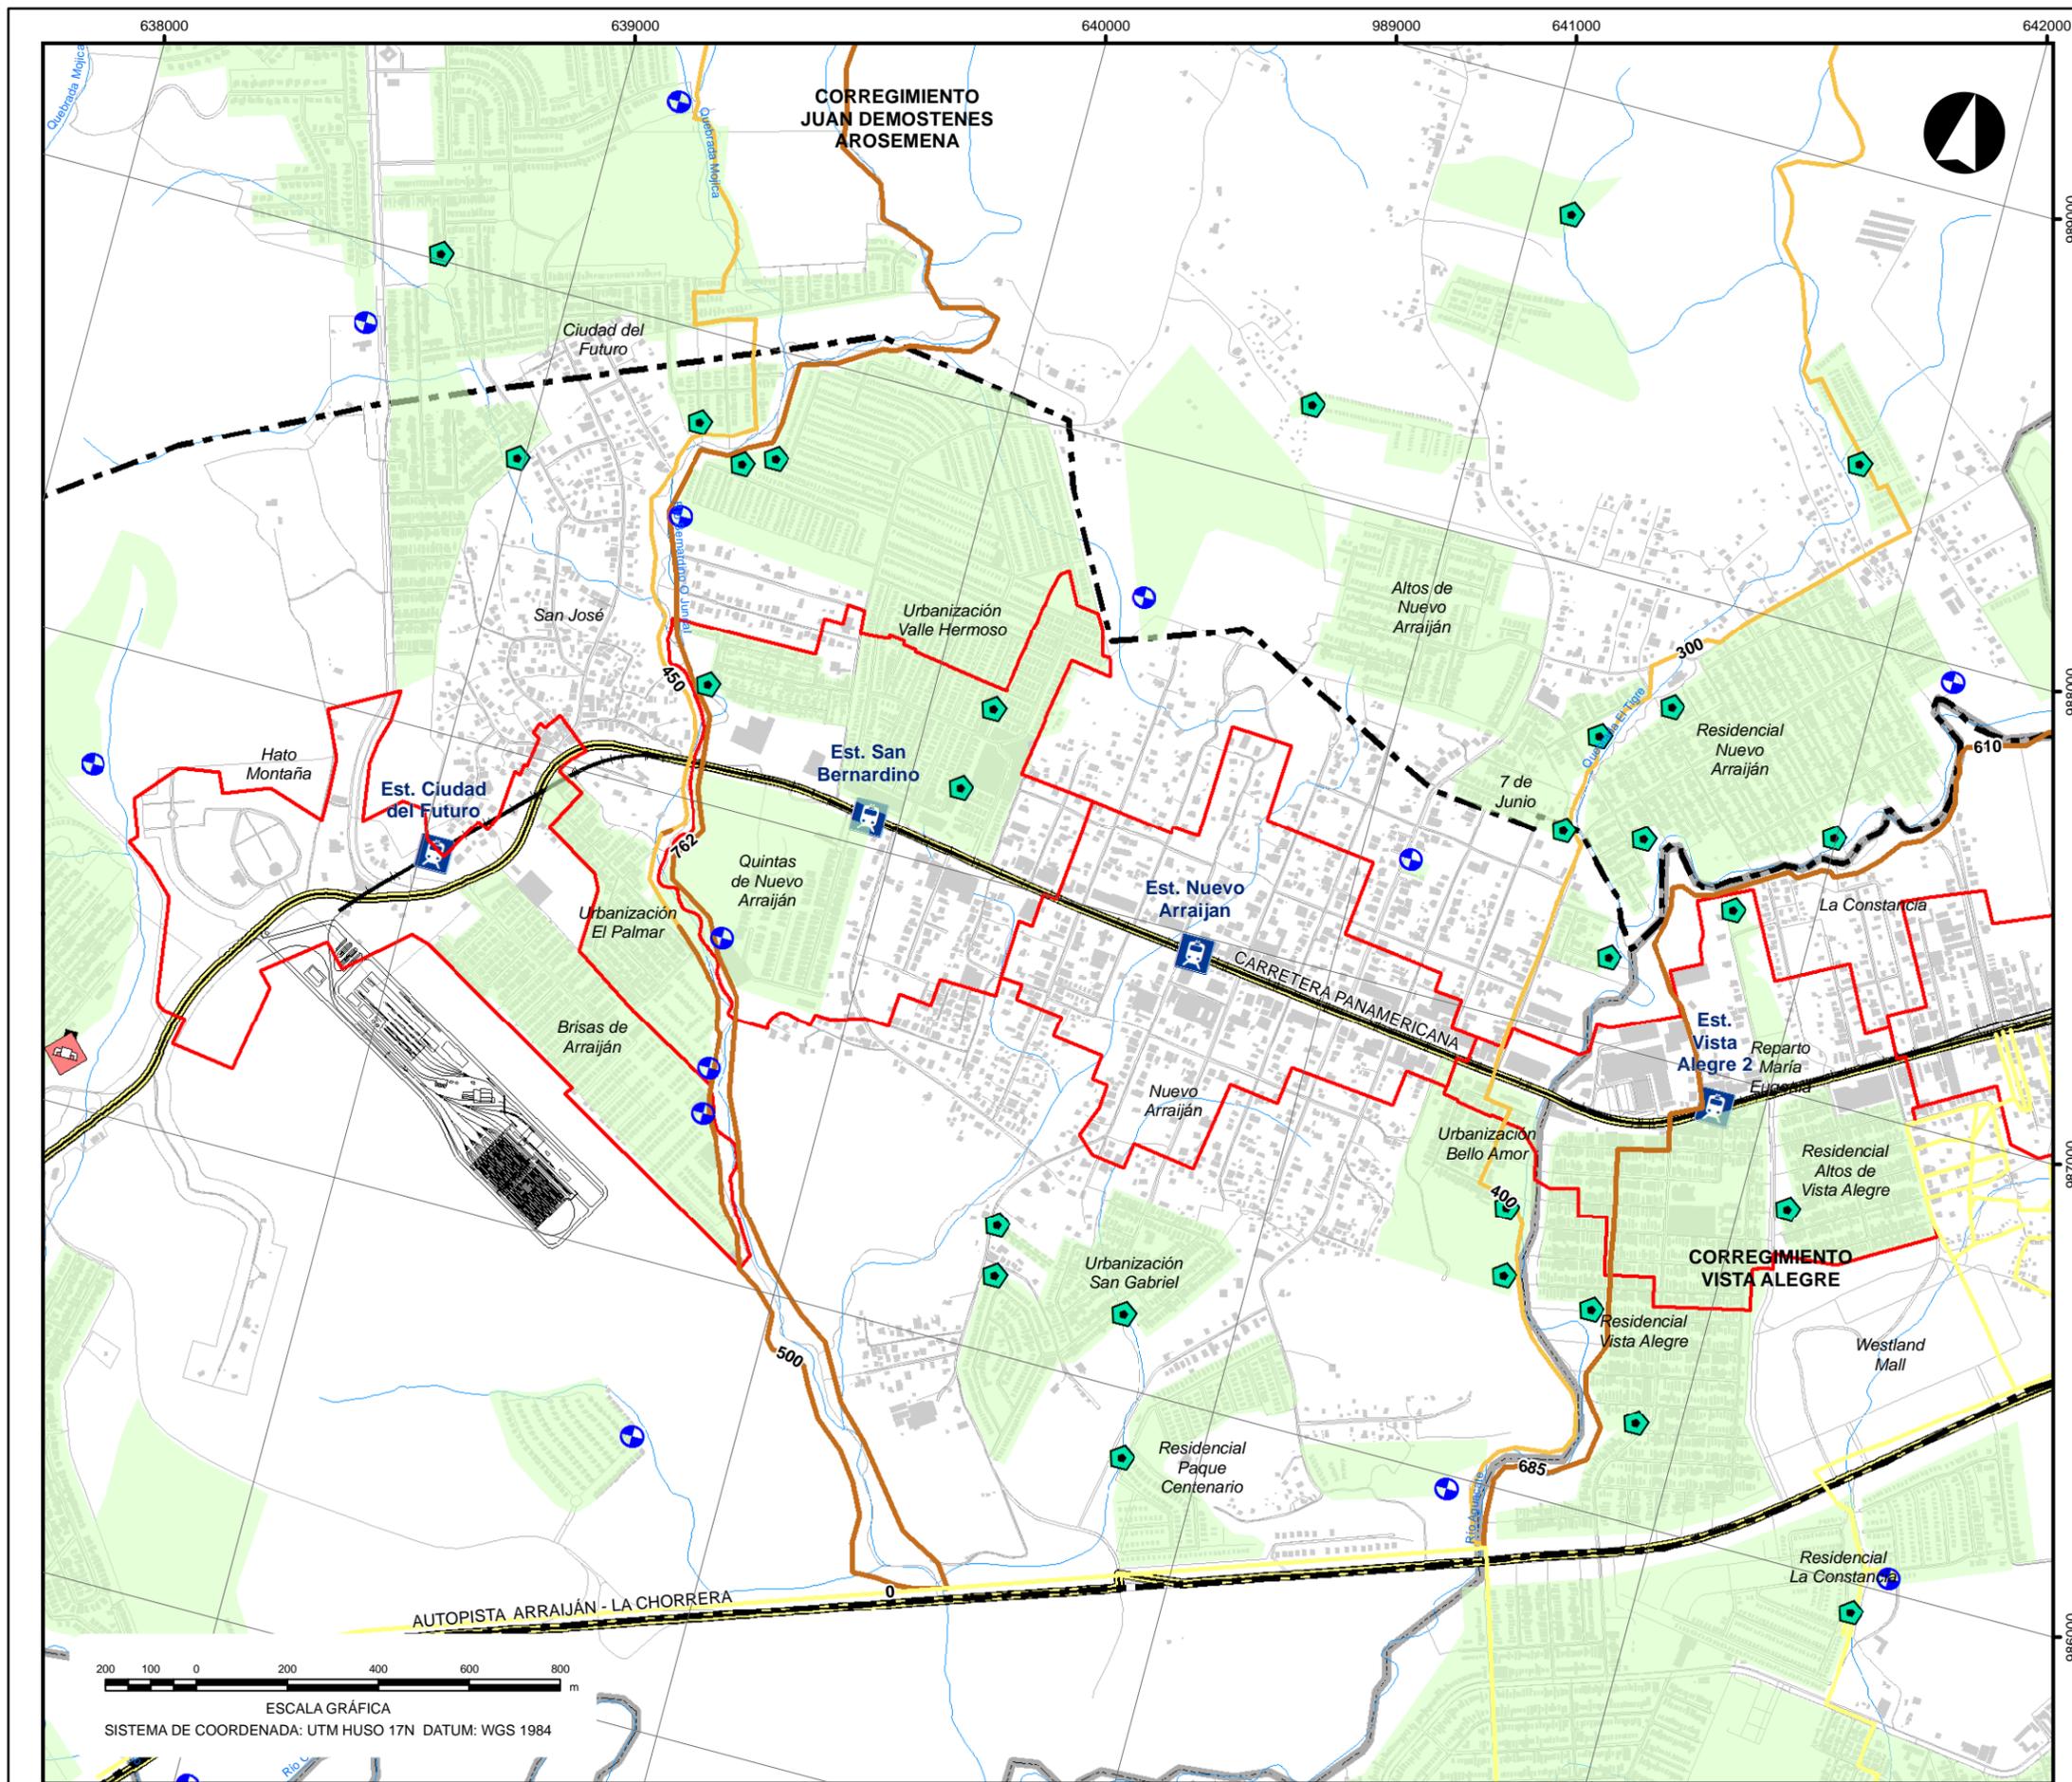

LEYENDA

Estación	Estación de bombeo
Alineamiento Metro Línea 3	Tanque séptico
Vías principales	Planta de tratamiento
Vialidad general	Diametro de tuberías
Río	Indefinido
Área de influencia directa	1 - 450 mm
Polígono de influencia indirecta	451 - 762 mm
Edificaciones	763 - 1020 mm
Límite de Corregimiento	
Áreas con sistemas sanitarios	



PREPARADO PARA:

PREPARADO POR:

CONSORCIO
COTRANS - CITY PLAN - SUMA

DIAGNÓSTICO Y ANÁLISIS URBANÍSTICO
DEL ÁREA DE INFLUENCIA DE LA LÍNEA 3 DEL METRO DE PANAMÁ
PROVINCIA DE PANAMÁ Y PANAMÁ OESTE

TÍTULO DEL PLANO:
**SISTEMA SANITARIO
DENTRO DEL AII**

NRO. PLANO:
INF-S-6

FECHA: JULIO, 2017

PÁGINA 6 / 6

Fuente: Elaboración propia, 2017. Cartografía base INEC e información del Proyecto de Saneamiento de la Ciudad y la Bahía de Panamá.