


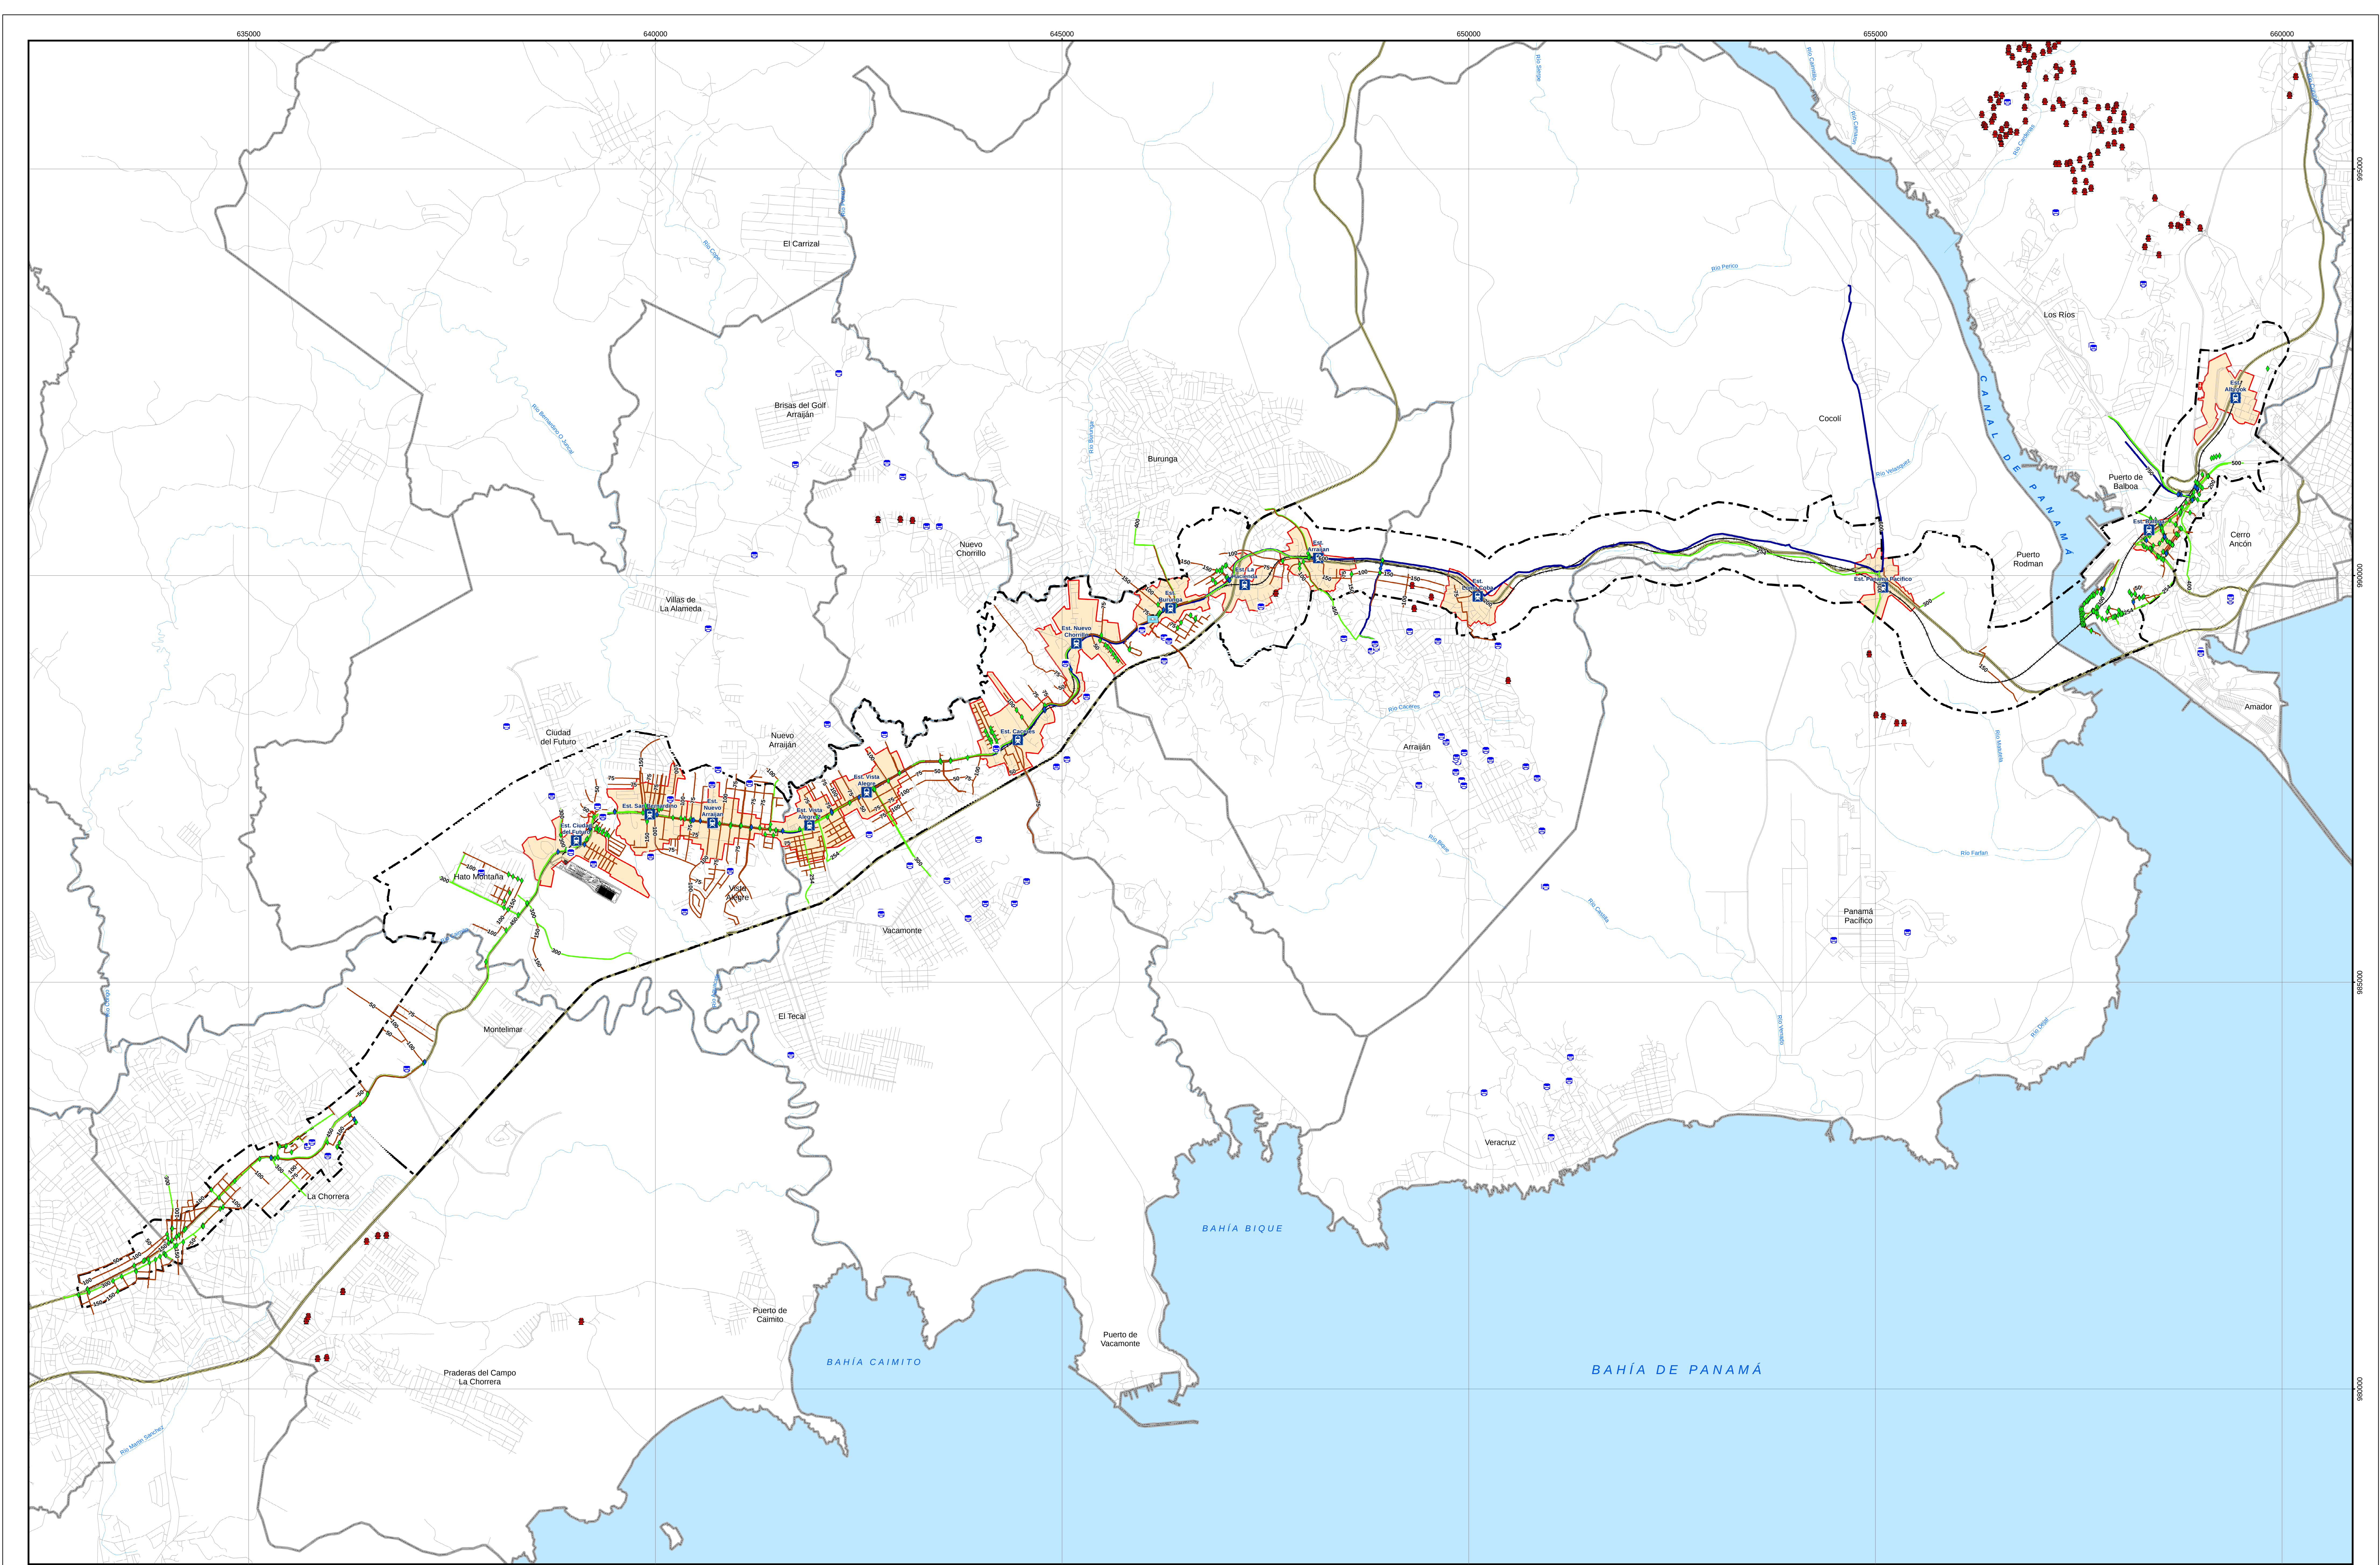

Fuente: Elaboración propia, 2017. Cartografía base INEC e información de IDAAN.

ELABORADO PARA:		ELABORADO POR:		LOCALIZACIÓN REGIONAL		SISTEMA DE COORDENADA: UTM HUSO 17N DATUM: WGS 1984		LEYENDA <table><tr><td> Estación</td><td> Área de influencia directa</td><td colspan="2"> Sistema de Acueducto <table><tr><td> Tanques de agua</td><td> 1 - 200 mm</td></tr><tr><td> Estación de bombeo</td><td> 201 - 501 mm</td></tr><tr><td> Hidrantes</td><td> 501 - 750 mm</td></tr><tr><td> Válvulas de sistema</td><td></td></tr><tr><td> Válvulas de control</td><td></td></tr></table></td></tr><tr><td> Alineamiento Metro Línea 3</td><td> Polígono de influencia indirecta</td><td colspan="2"></td><td colspan="2"></td></tr><tr><td> Vías principales</td><td> Límite de Corregimiento</td><td colspan="2"></td><td colspan="2"></td></tr><tr><td> Vías locales</td><td></td><td colspan="2"></td><td colspan="2"></td></tr><tr><td> Río</td><td></td><td colspan="2"></td><td colspan="2"></td></tr></table>		Estación	Área de influencia directa	Sistema de Acueducto <table><tr><td> Tanques de agua</td><td> 1 - 200 mm</td></tr><tr><td> Estación de bombeo</td><td> 201 - 501 mm</td></tr><tr><td> Hidrantes</td><td> 501 - 750 mm</td></tr><tr><td> Válvulas de sistema</td><td></td></tr><tr><td> Válvulas de control</td><td></td></tr></table>		Tanques de agua	1 - 200 mm	Estación de bombeo	201 - 501 mm	Hidrantes	501 - 750 mm	Válvulas de sistema		Válvulas de control		Alineamiento Metro Línea 3	Polígono de influencia indirecta					Vías principales	Límite de Corregimiento					Vías locales						Río						DIAGNÓSTICO Y ANÁLISIS URBANÍSTICO DEL ÁREA DE INFLUENCIA DE LA LÍNEA 3 DEL METRO DE PANAMÁ PROVINCIA DE PANAMÁ Y PANAMÁ OESTE <table><tr><td> TÍTULO DEL PLANO: SISTEMA DE ACUEDUCTO FECHA: AGOSTO, 2017 </td><td> CÓDIGO DE PLANO: INF - SA PÁGINA 15 </td></tr></table>		TÍTULO DEL PLANO: SISTEMA DE ACUEDUCTO FECHA: AGOSTO, 2017	CÓDIGO DE PLANO: INF - SA PÁGINA 15
Estación	Área de influencia directa	Sistema de Acueducto <table><tr><td> Tanques de agua</td><td> 1 - 200 mm</td></tr><tr><td> Estación de bombeo</td><td> 201 - 501 mm</td></tr><tr><td> Hidrantes</td><td> 501 - 750 mm</td></tr><tr><td> Válvulas de sistema</td><td></td></tr><tr><td> Válvulas de control</td><td></td></tr></table>		Tanques de agua	1 - 200 mm	Estación de bombeo	201 - 501 mm	Hidrantes	501 - 750 mm	Válvulas de sistema		Válvulas de control																																							
Tanques de agua	1 - 200 mm	
Estación de bombeo	201 - 501 mm	
Hidrantes	501 - 750 mm	
Válvulas de sistema	
Válvulas de control	
Alineamiento Metro Línea 3	Polígono de influencia indirecta	
Vías principales	Límite de Corregimiento	
Vías locales	
Río	
TÍTULO DEL PLANO: SISTEMA DE ACUEDUCTO FECHA: AGOSTO, 2017	CÓDIGO DE PLANO: INF - SA PÁGINA 15	